


土地利用計画平面図

S=1:1,000

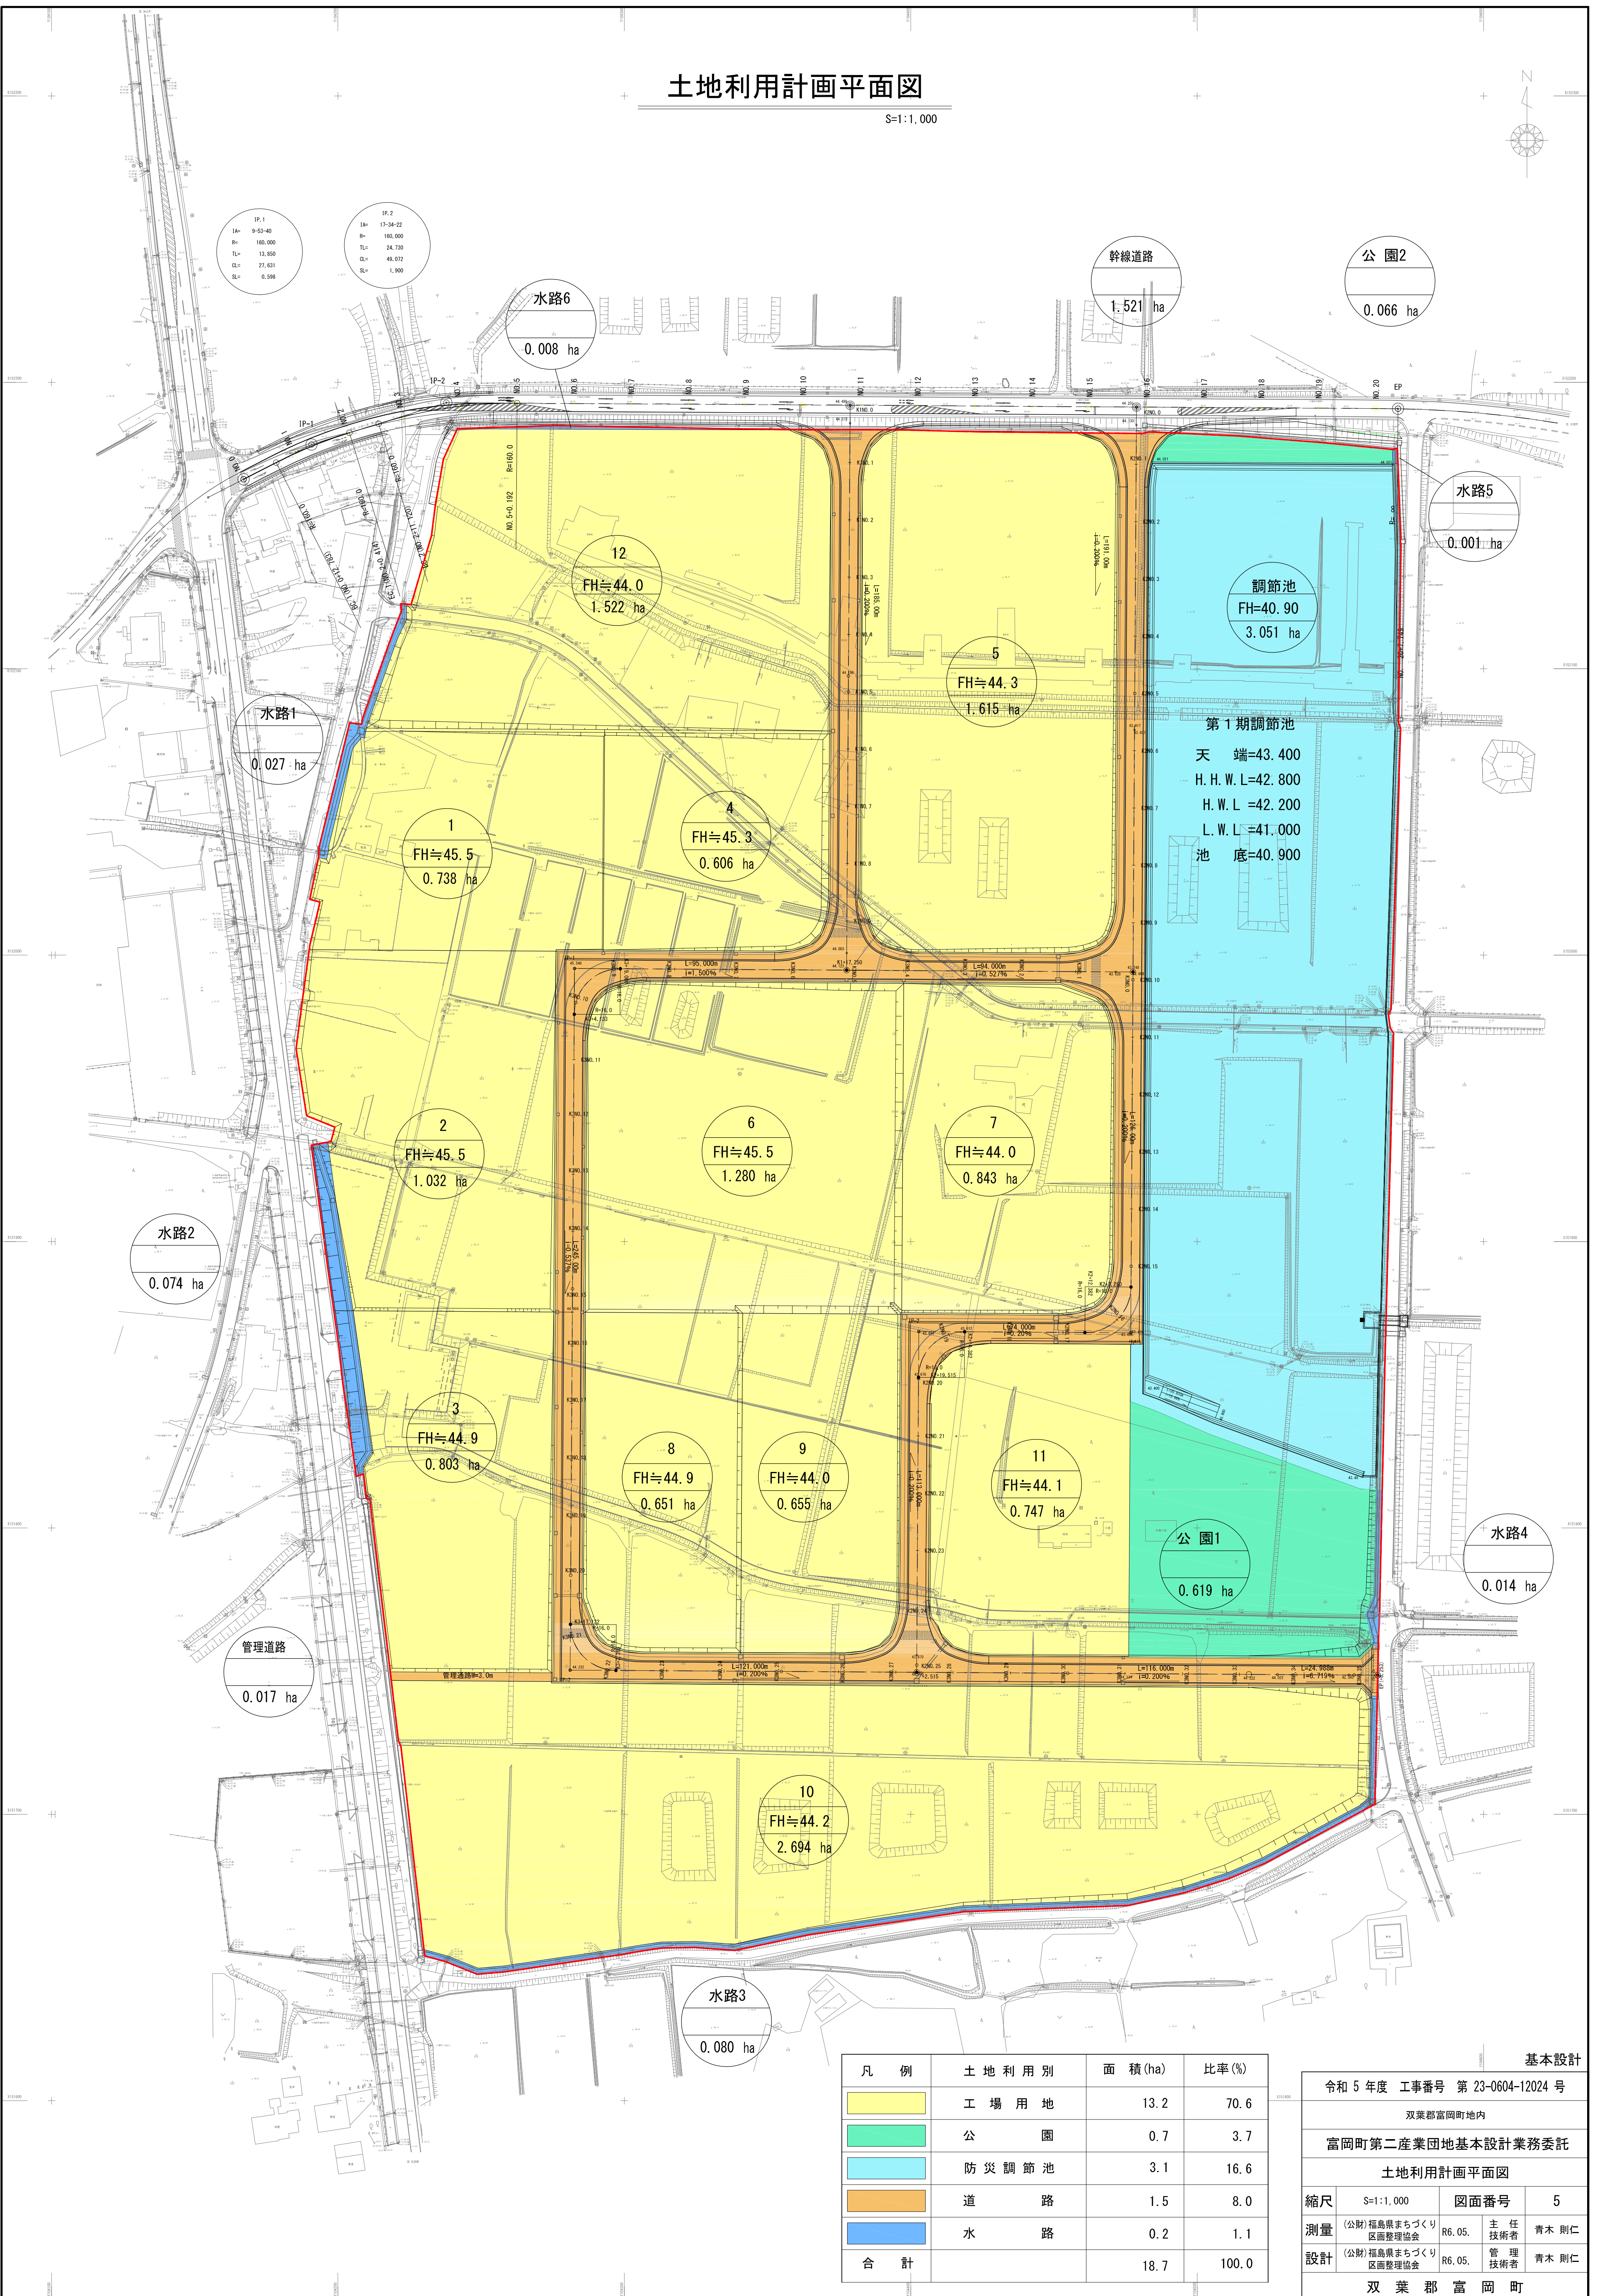

凡例	土地利用別	面積(ha)	比率(%)
	工場用地	13.2	70.6
	公園	0.7	3.7
	防災調節池	3.1	16.6
	道路	1.5	8.0
	水路	0.2	1.1
合計		18.7	100.0

基本設計			
令和5年度 工事番号 第23-0604-12024号			
双葉郡富岡町地内			
富岡町第二産業団地基本設計業務委託			
土地利用計画平面図			
縮尺	S=1:1,000	図面番号	5
測量	(公財)福島県まちづくり 区画整理協会	R6.05.	主任 技術者 青木 則仁
設計	(公財)福島県まちづくり 区画整理協会	R6.05.	管理 技術者 青木 則仁
双葉郡 富岡町			