


土地利用構想図

復興整備計画の区域

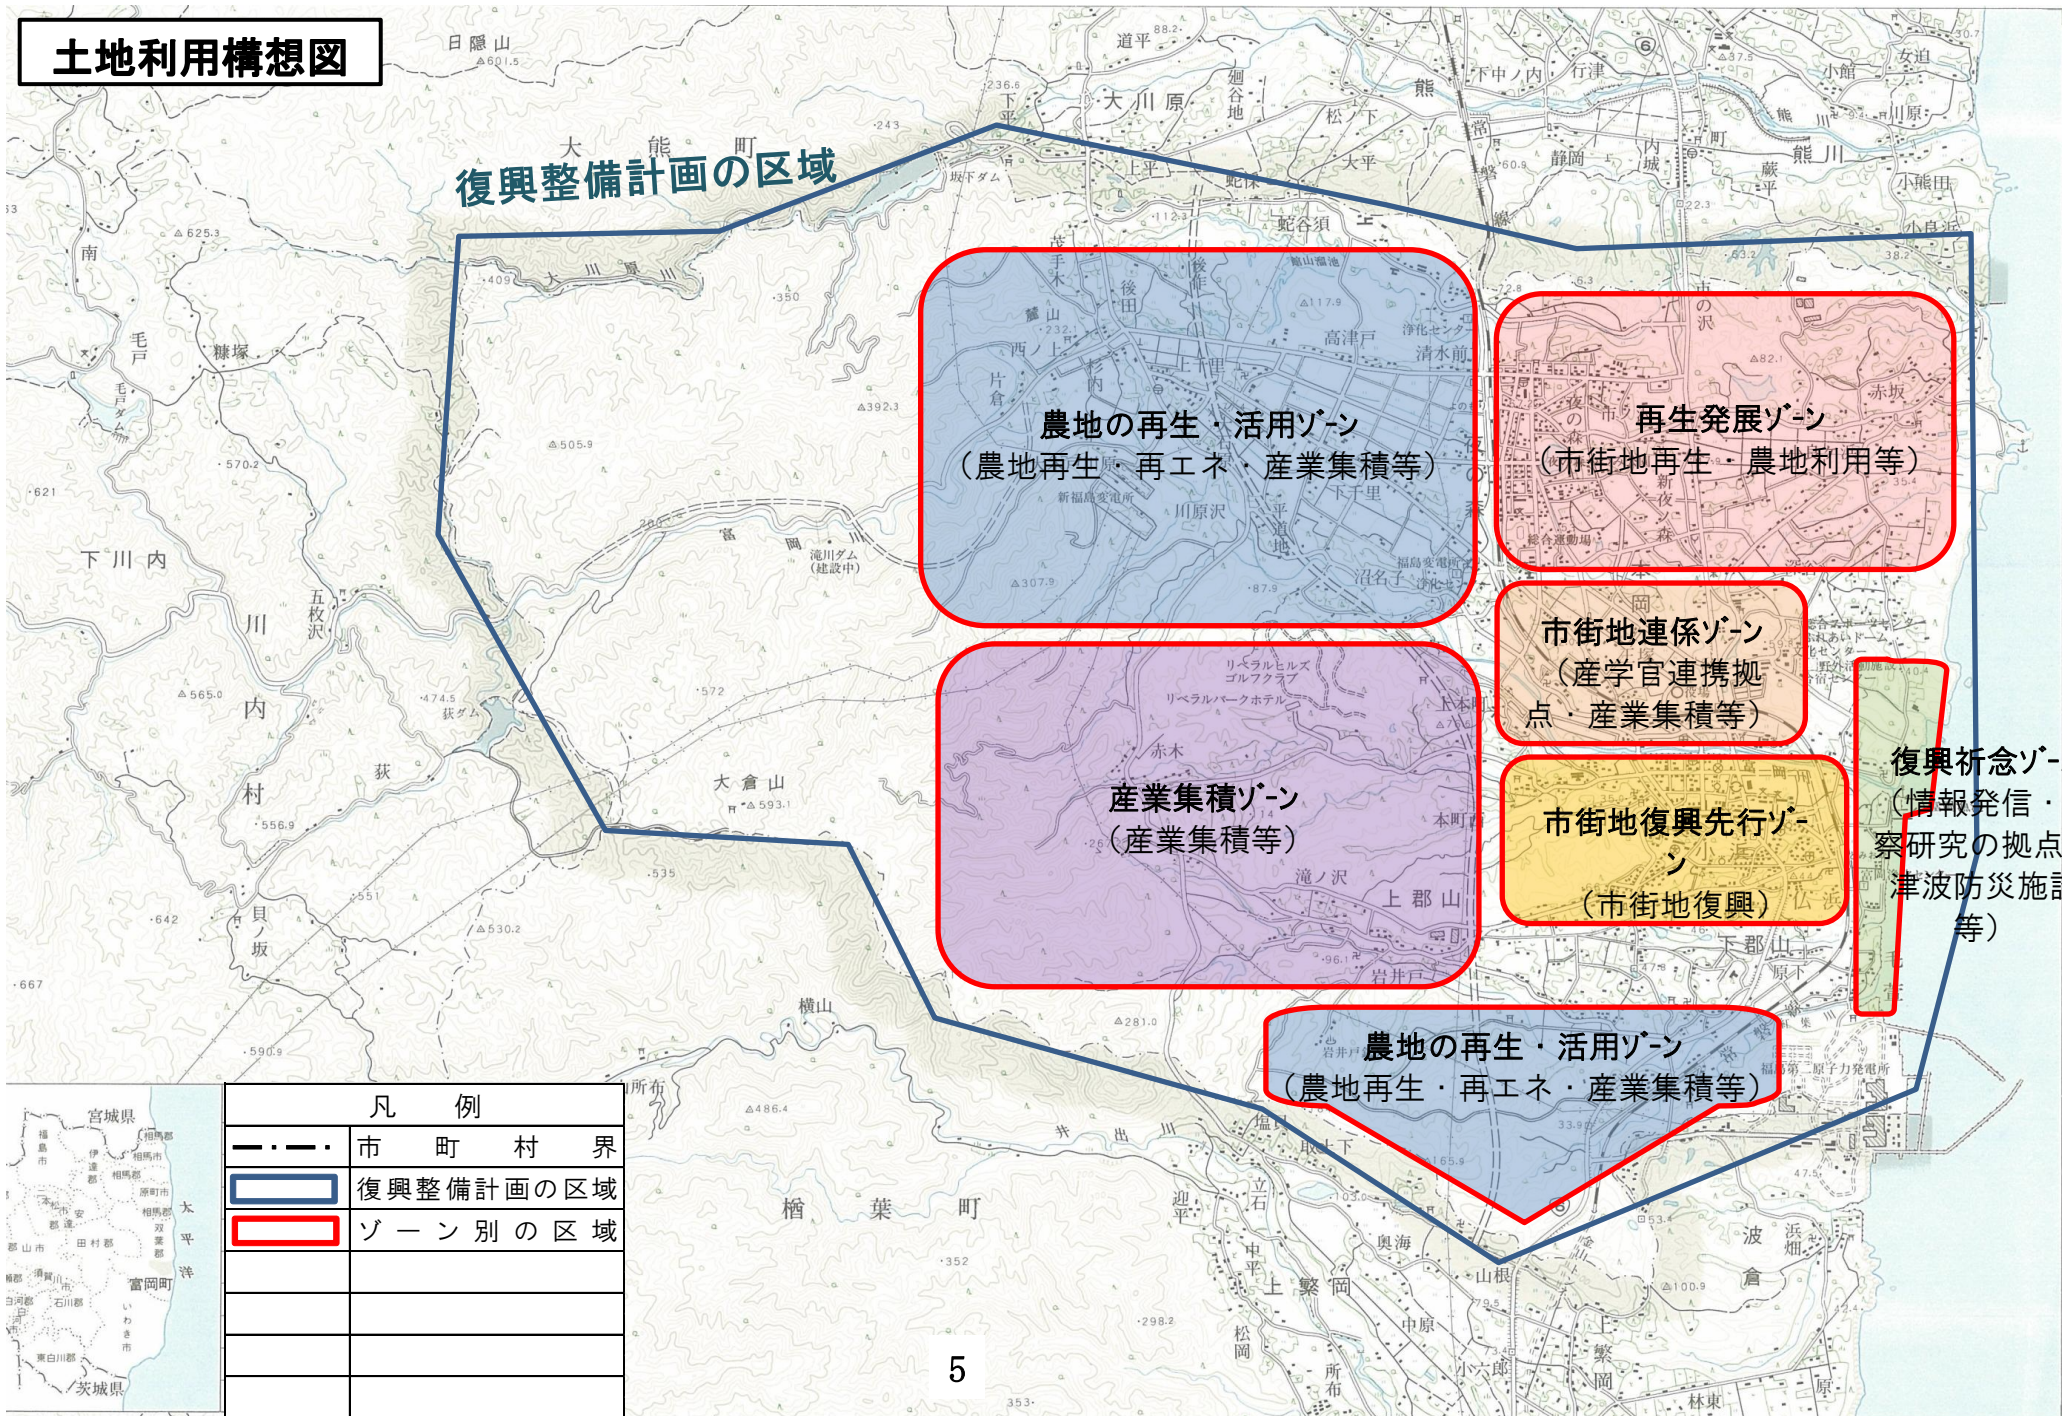

凡 例	
— · — · —	市 町 村 界
■ (Blue)	復興整備計画の区域
■ (Red)	ゾーン別の区域

1 : 50,000

1000 0 1000 2000 3000m