


添付資料5 商業施設内部イメージ

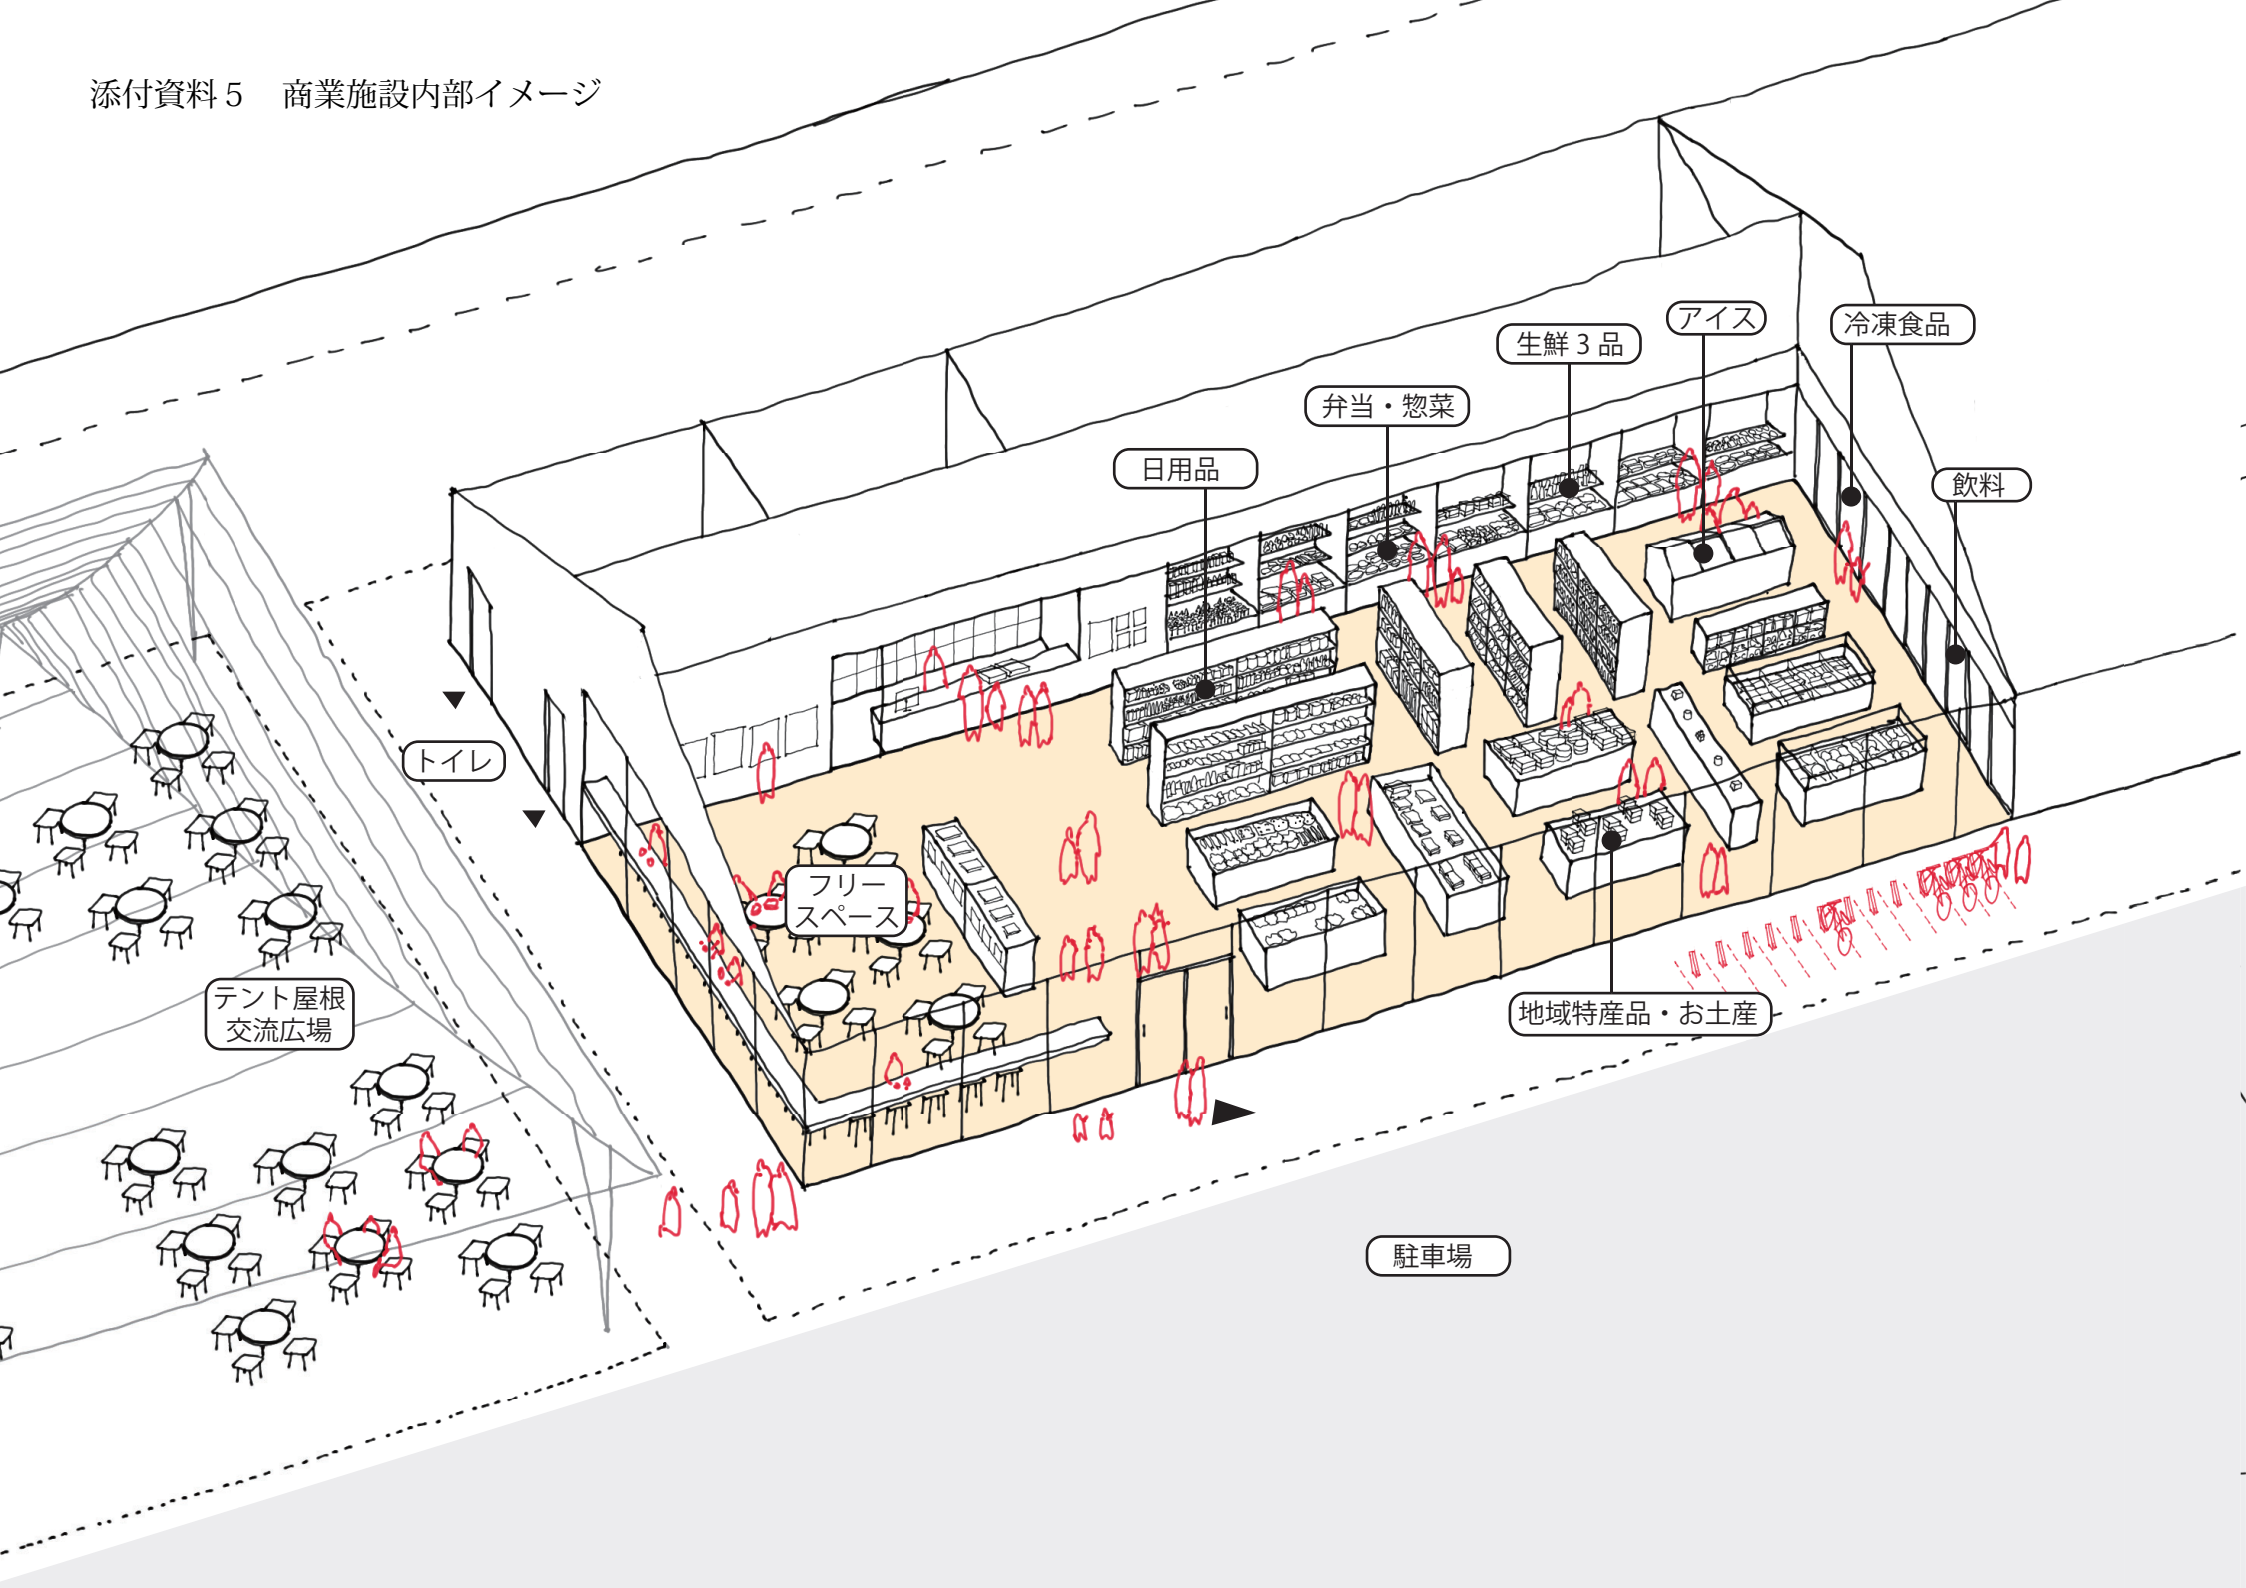

添付資料5 温浴施設内部イメージ

