




工事場所：双葉郡富岡町小浜地内

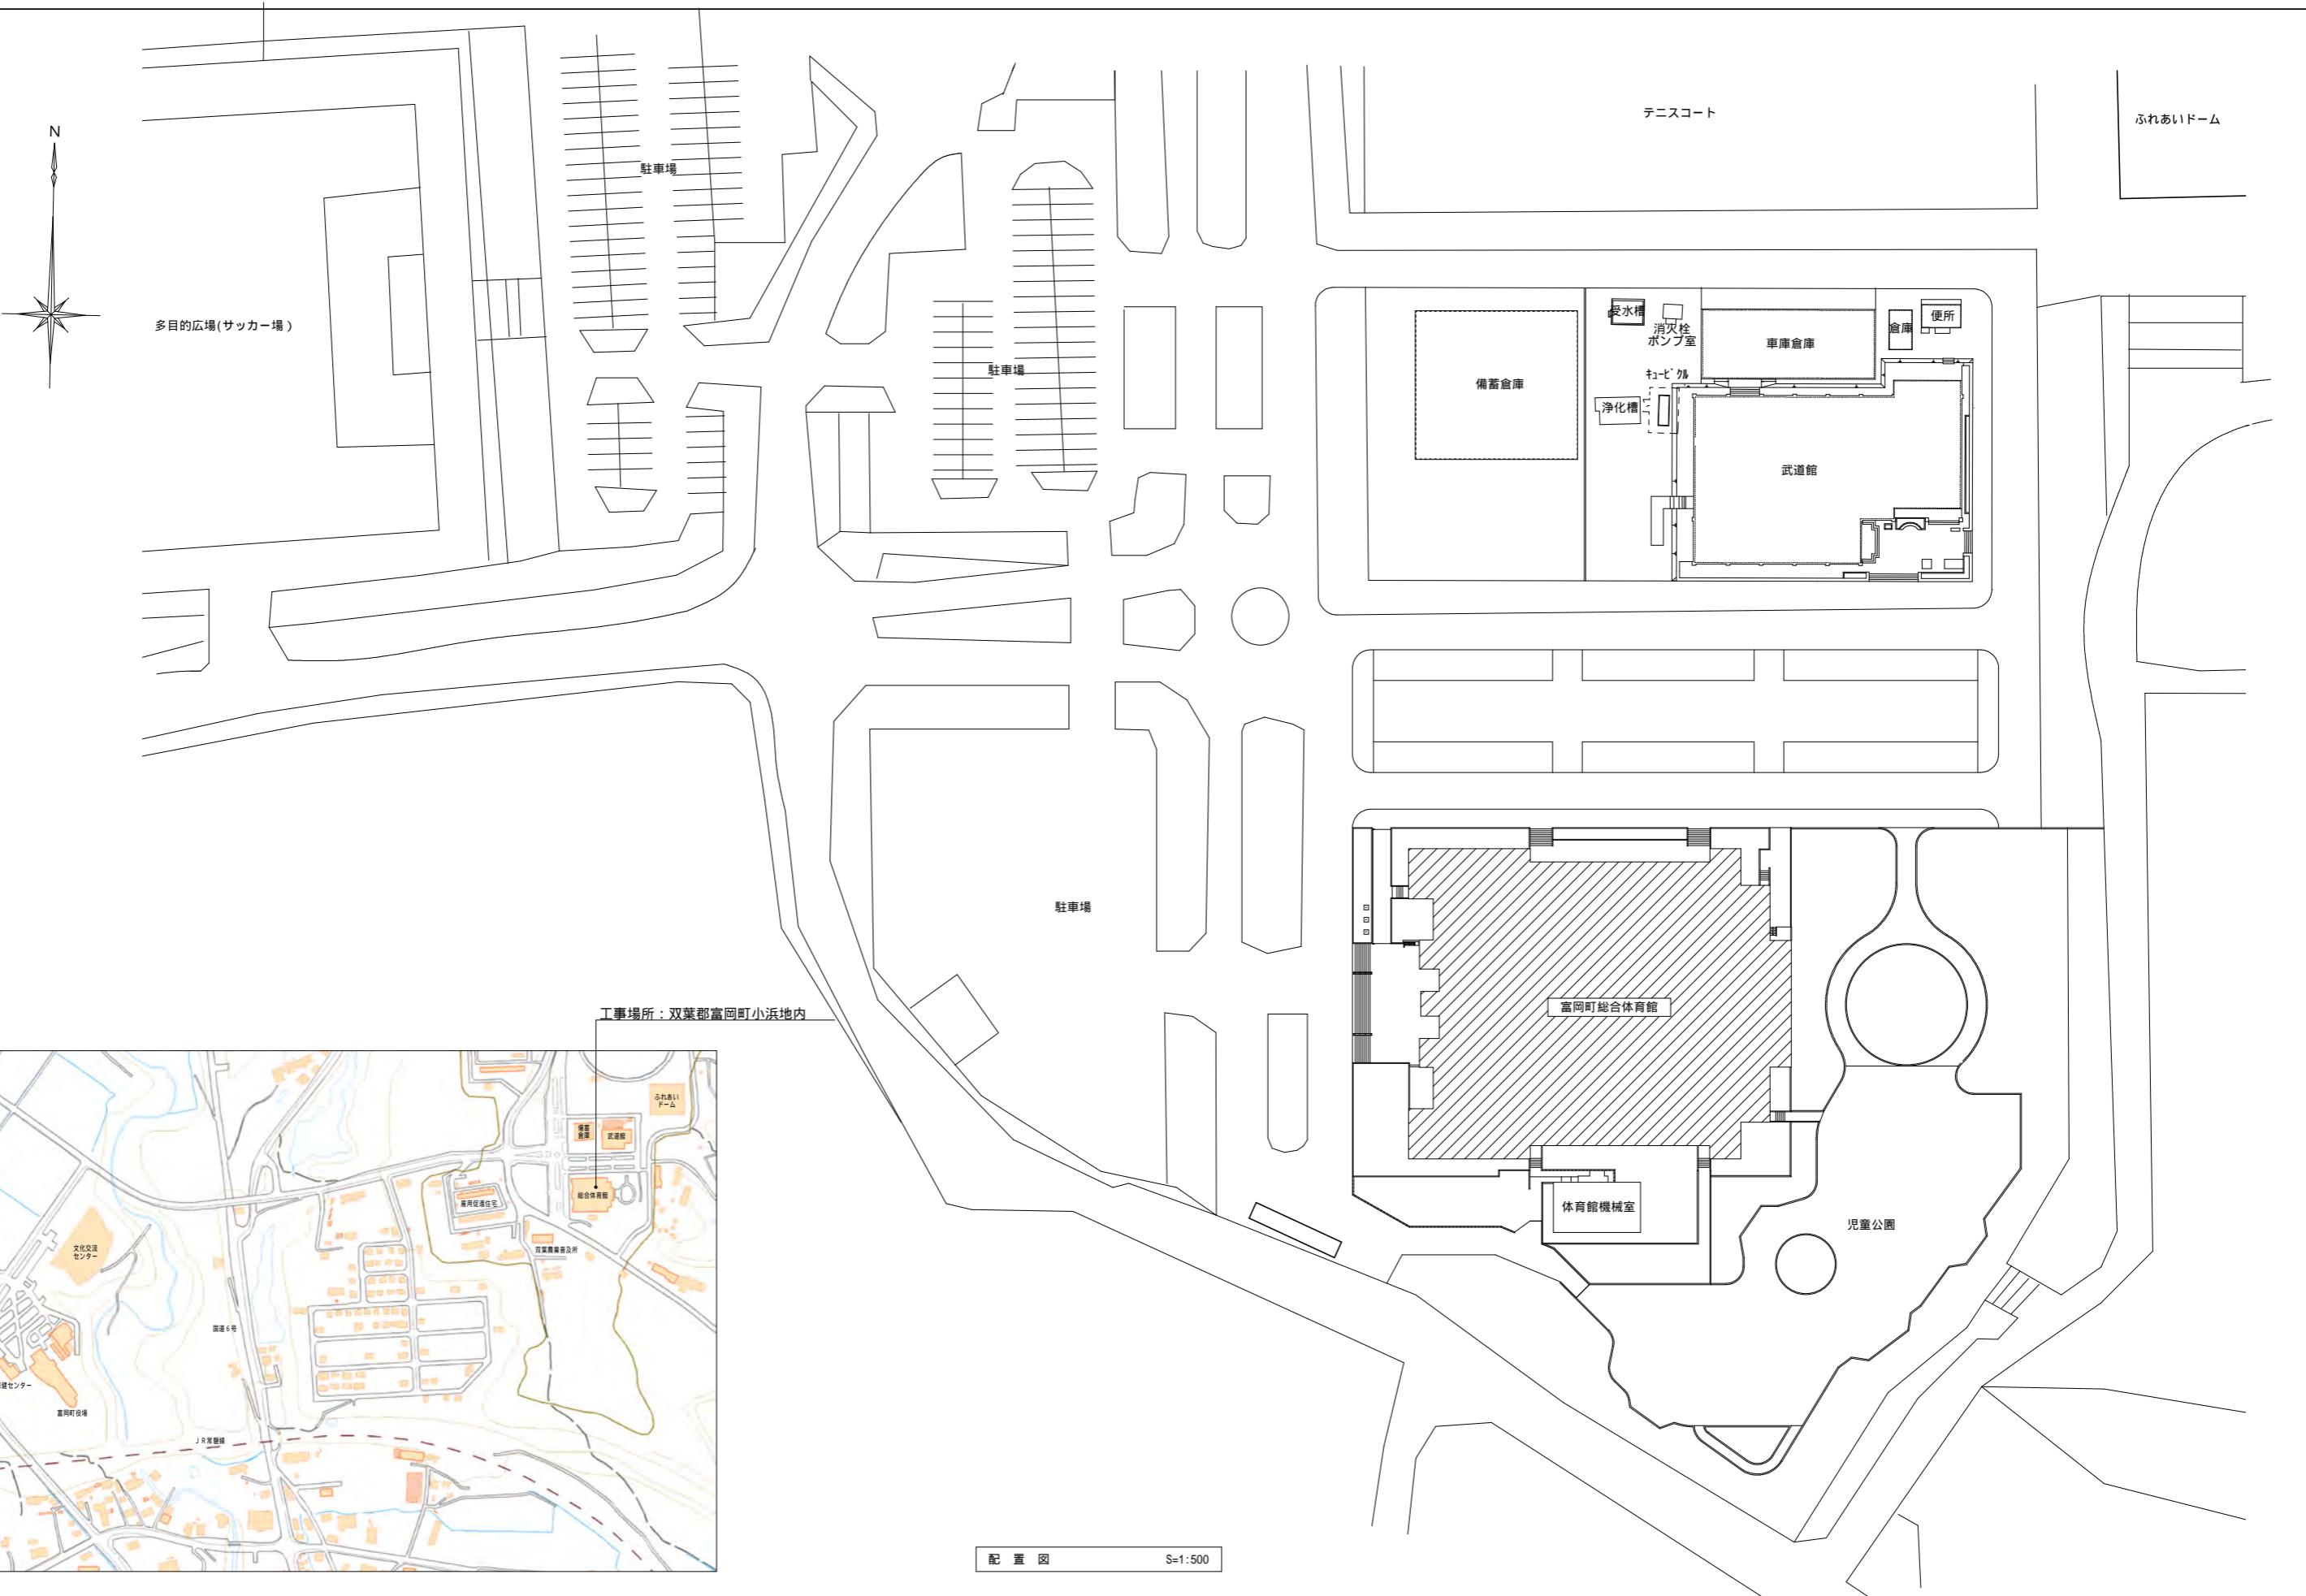

配置図 S=1:500

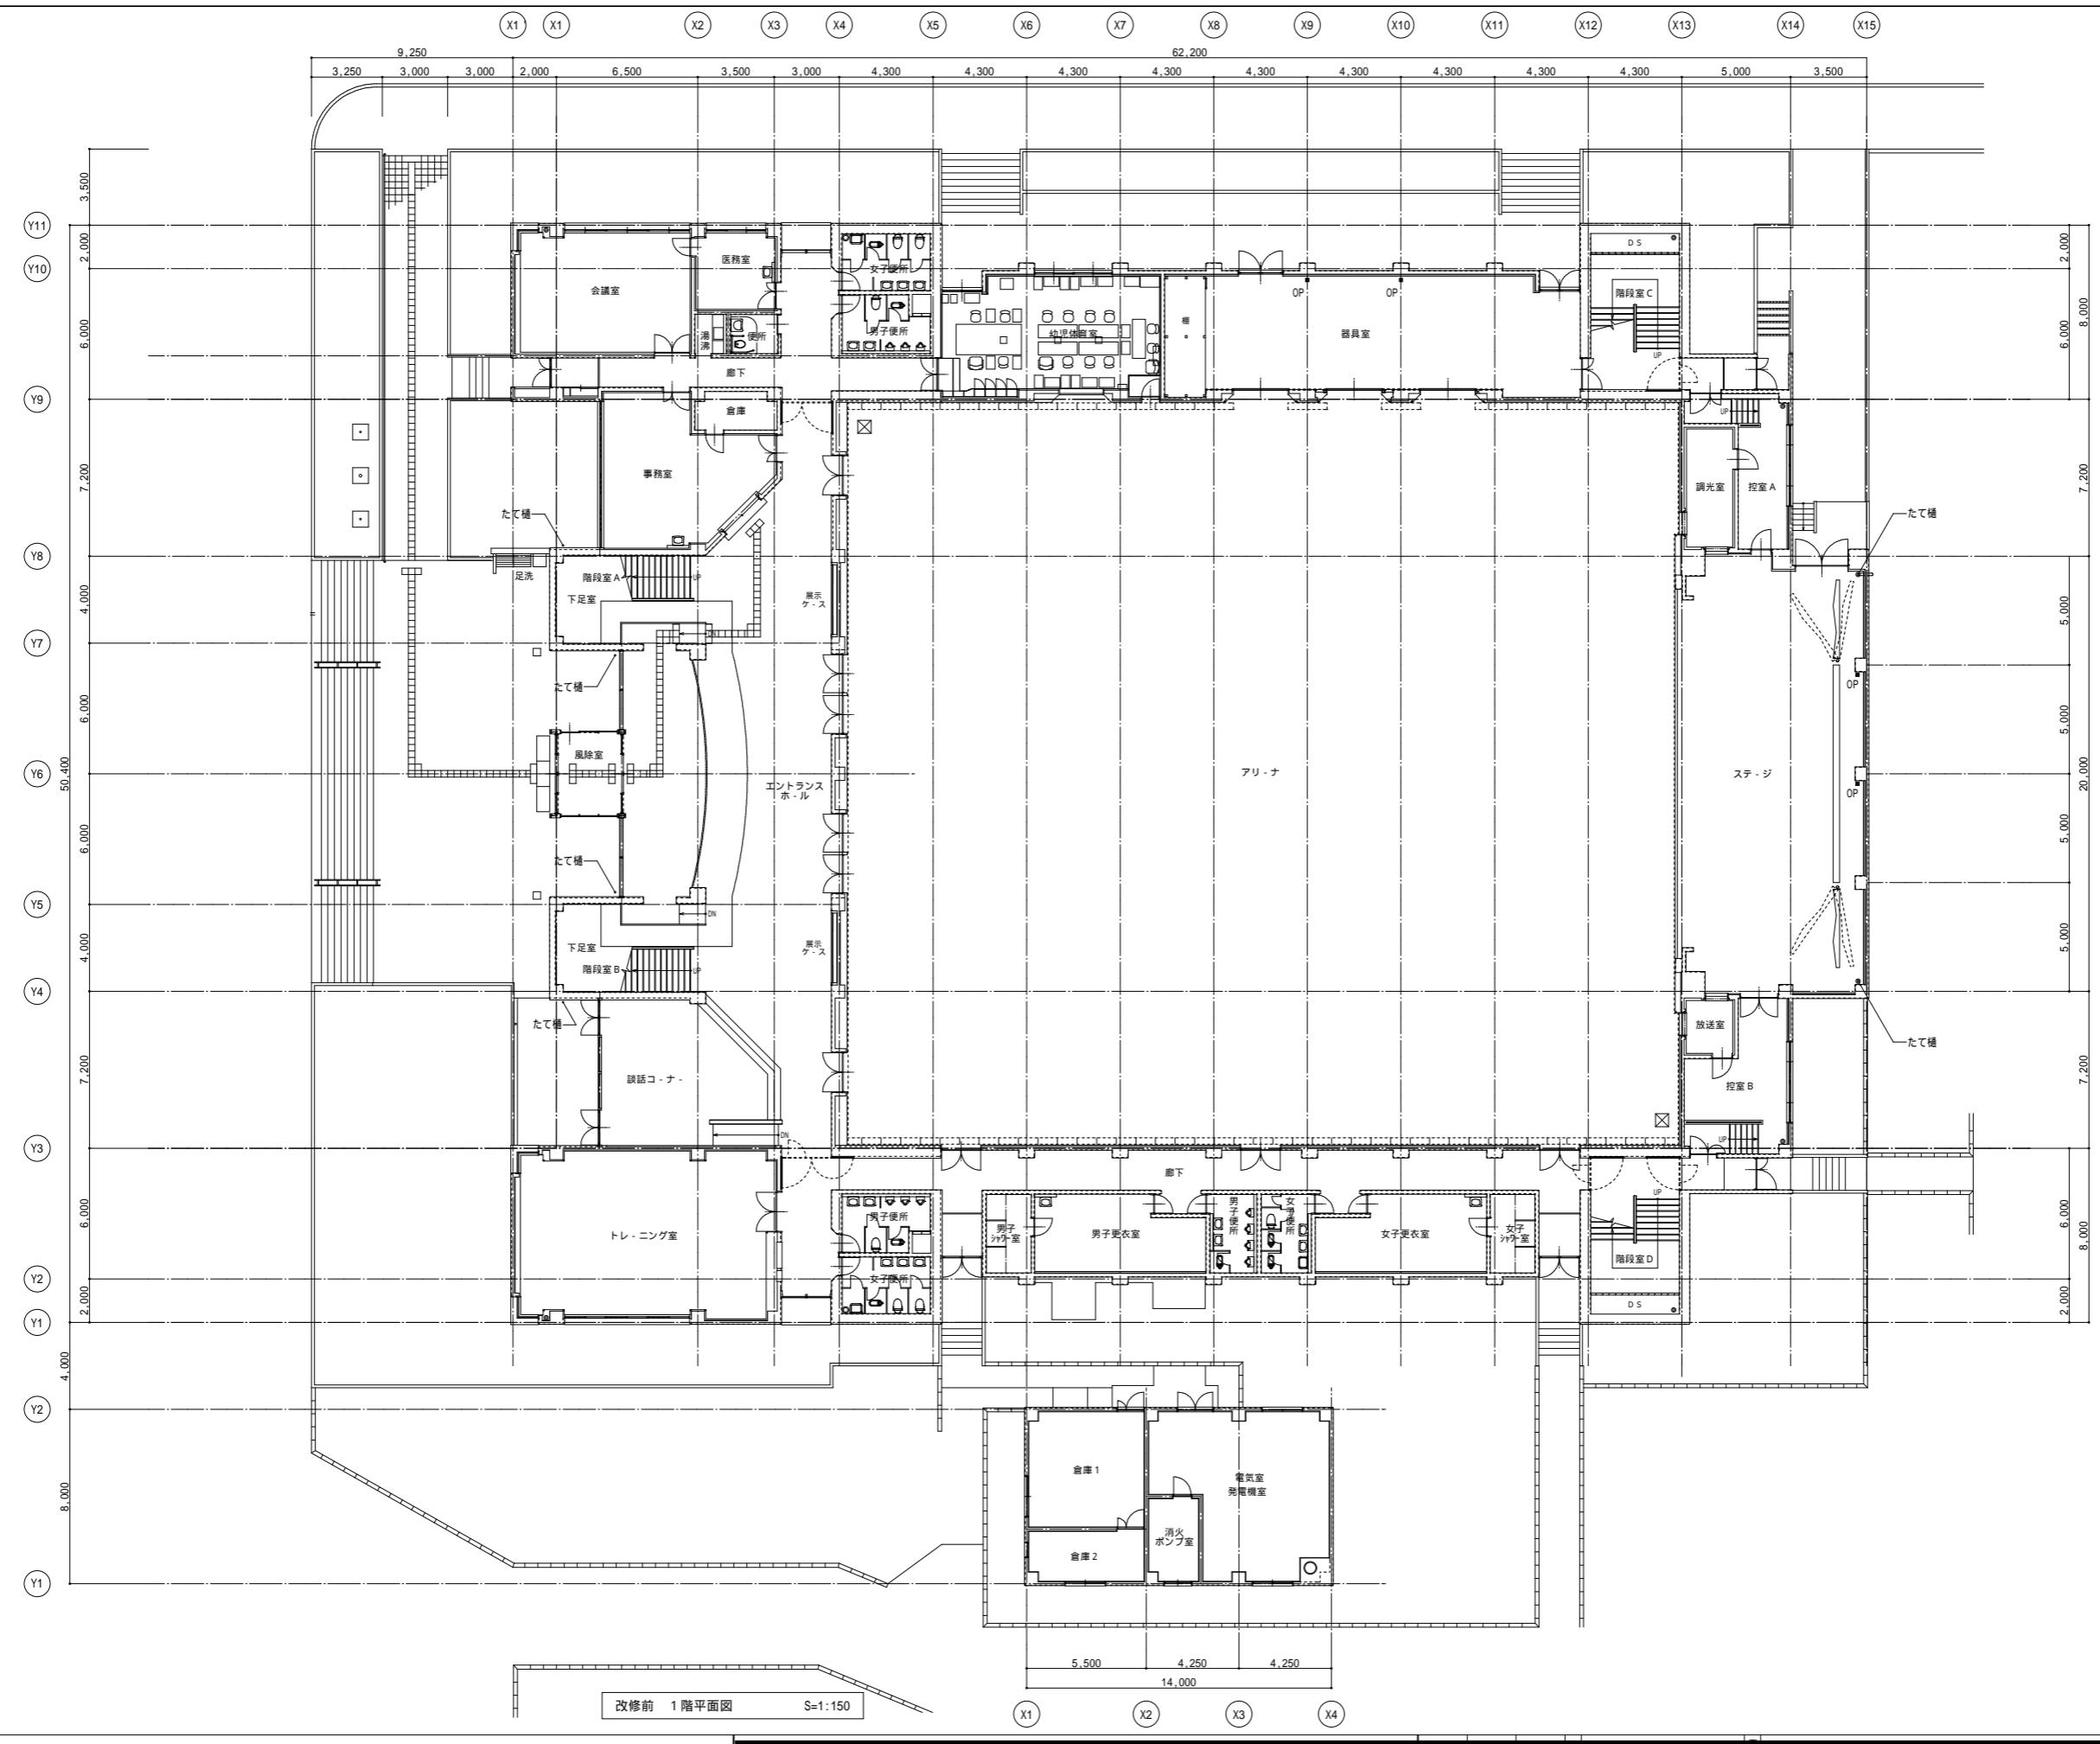

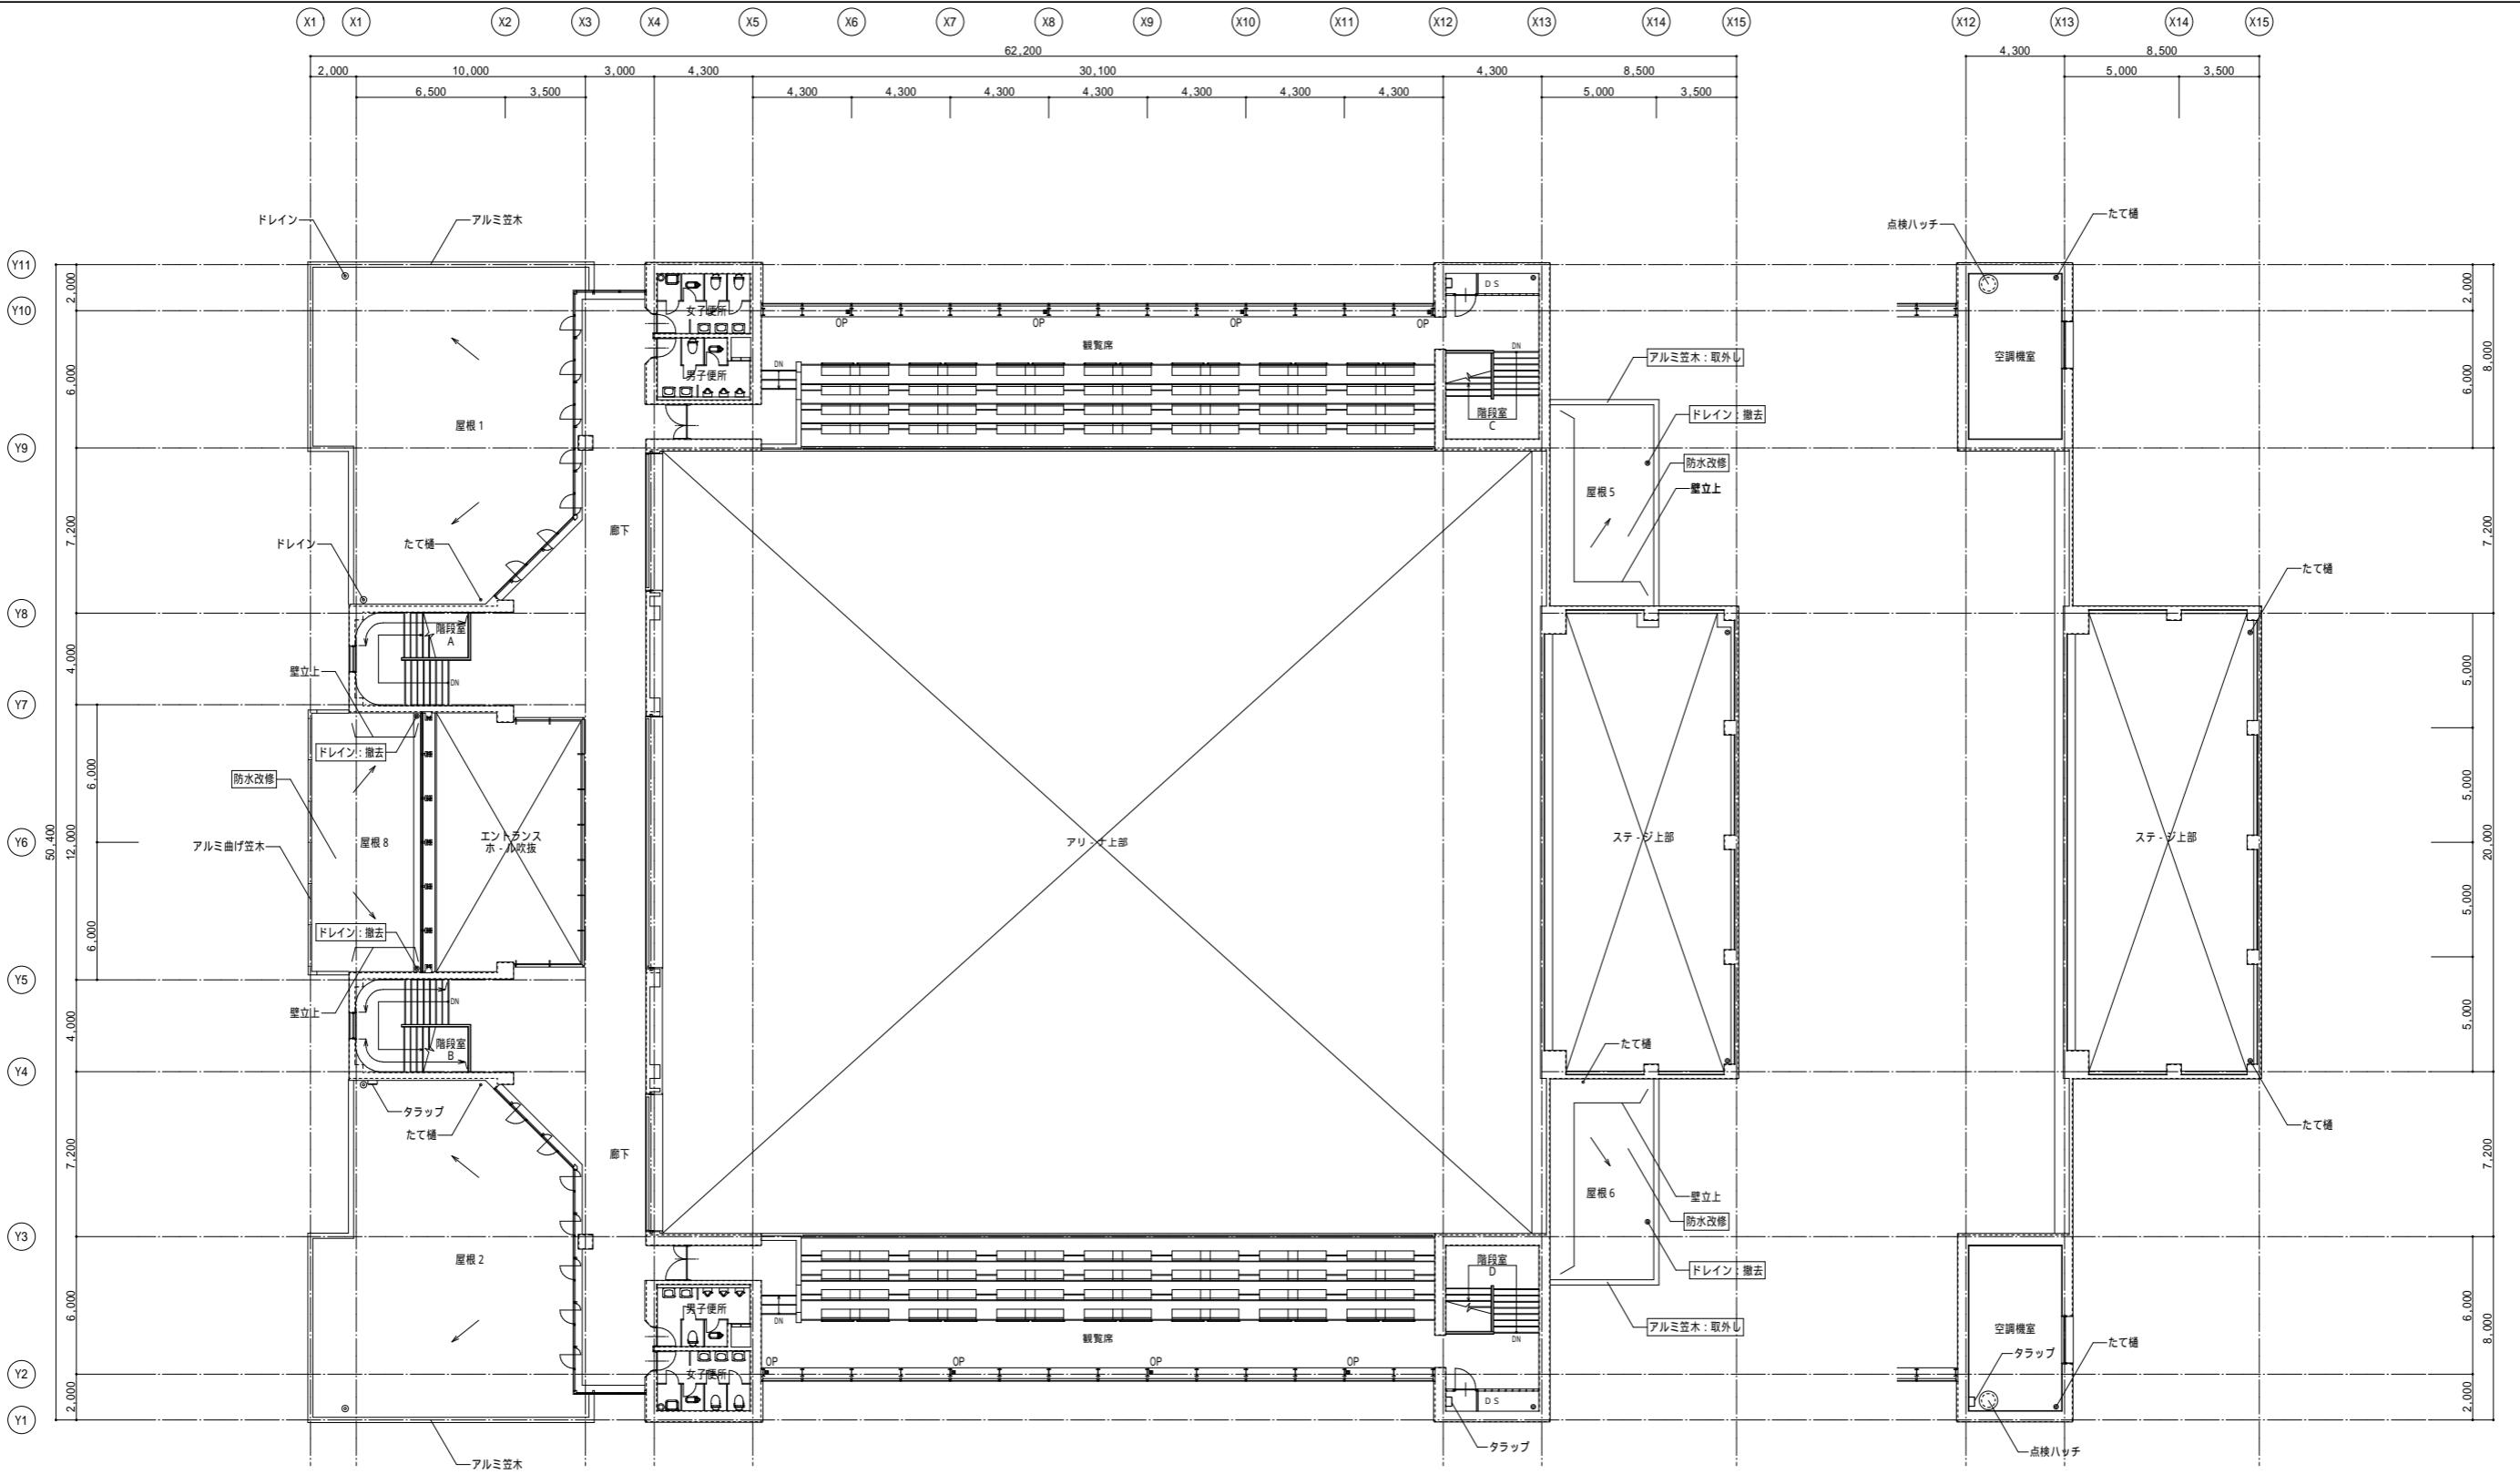

改修前 2階平面図 S=1:150

改修前 空調機室平面図 S=1:150