


富岡都市計画総括図(富岡)

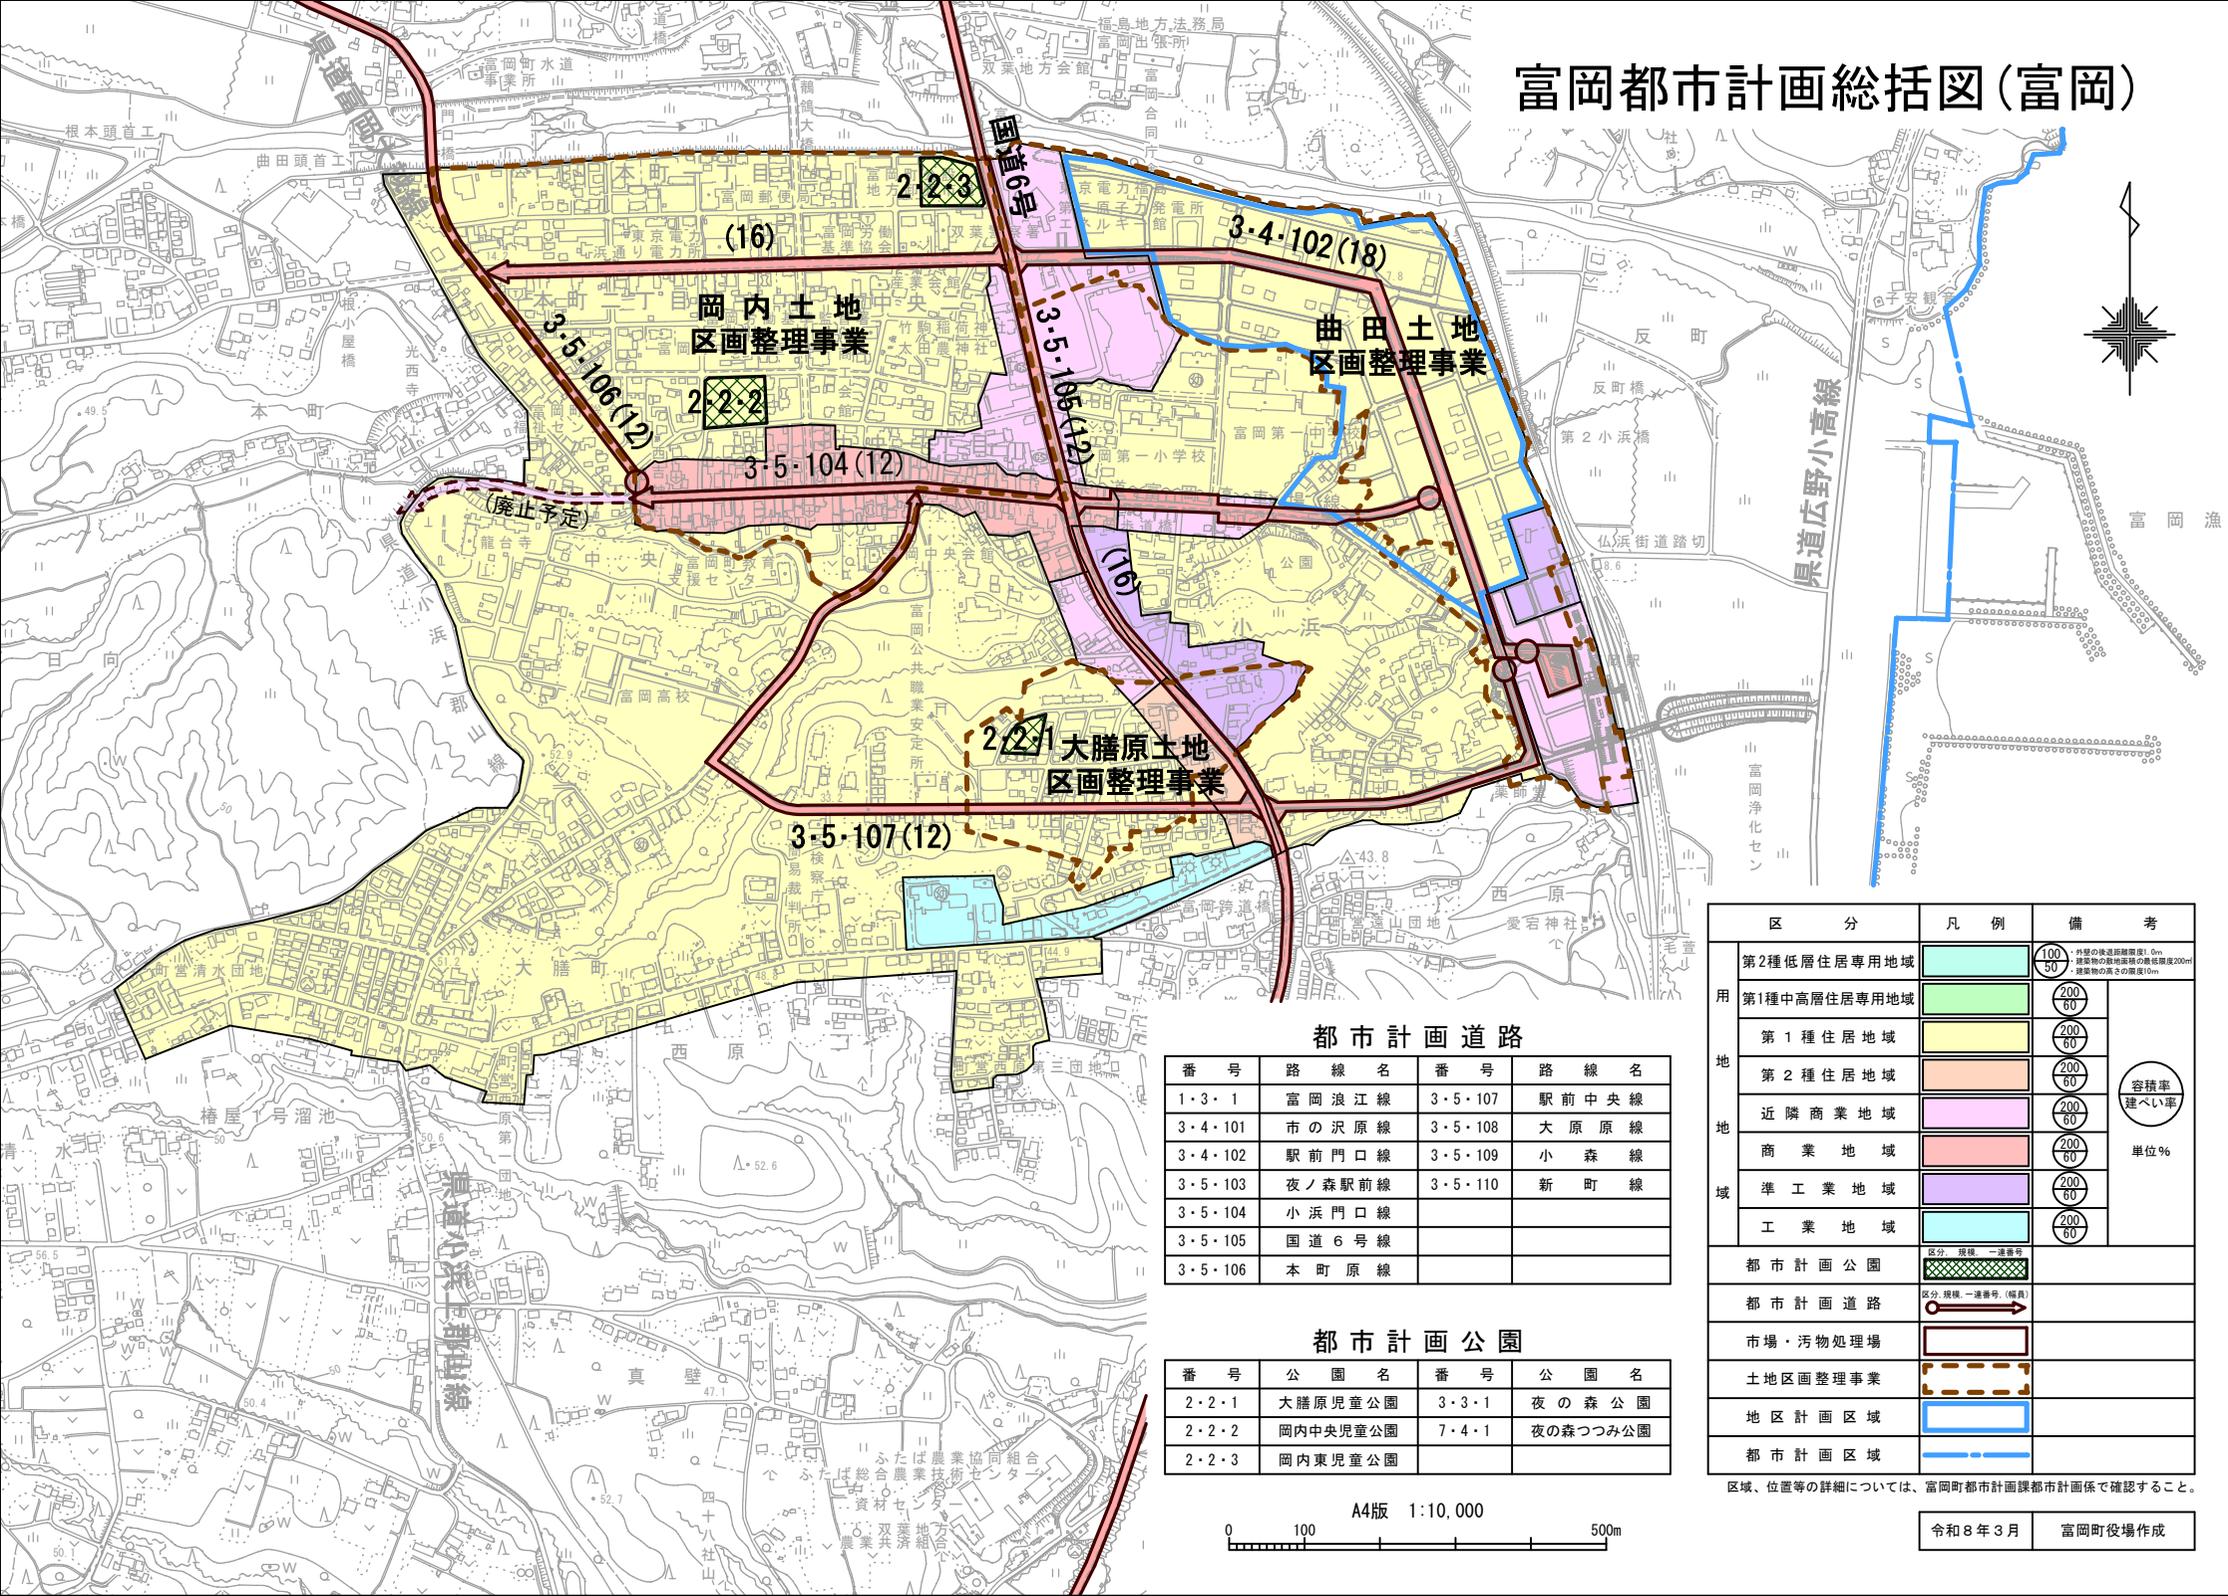


都市計画道路

番号	路線名	番号	路線名
1・3・1	富岡浪江線	3・5・107	駅前中央線
3・4・101	市の沢原線	3・5・108	大原原線
3・4・102	駅前門口線	3・5・109	小森線
3・5・103	夜ノ森駅前線	3・5・110	新町線
3・5・104	小浜門口線		
3・5・105	国道6号線		
3・5・106	本町原線		

都市計画公園

番号	公園名	番号	公園名
2・2・1	大膳原児童公園	3・3・1	夜の森公園
2・2・2	岡内中央児童公園	7・4・1	夜の森つつみ公園
2・2・3	岡内東児童公園		

区分	凡例	備考
用	第2種低層住居専用地域	100/50 ※外壁の接面距離1.0m、 建築物の敷地面積の最低限度200㎡、 建築物の3の限度0m。
地	第1種中高層住居専用地域	200/80
	第1種住居地域	200/60
域	第2種住居地域	200/60
	近隣商業地域	200/60
	商業地域	200/60
	準工業地域	200/60
	工業地域	200/60
	都市計画公園	区分、規模、一連番号
	都市計画道路	区分、規模、一連番号、(幅員)
	市場・汚物処理場	
	土地区画整理事業	
	地区計画区域	
	都市計画区域	

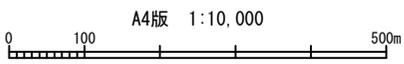

区域、位置等の詳細については、富岡都市計画課都市計画係で確認すること。