添付資料３　敷地配置想定図
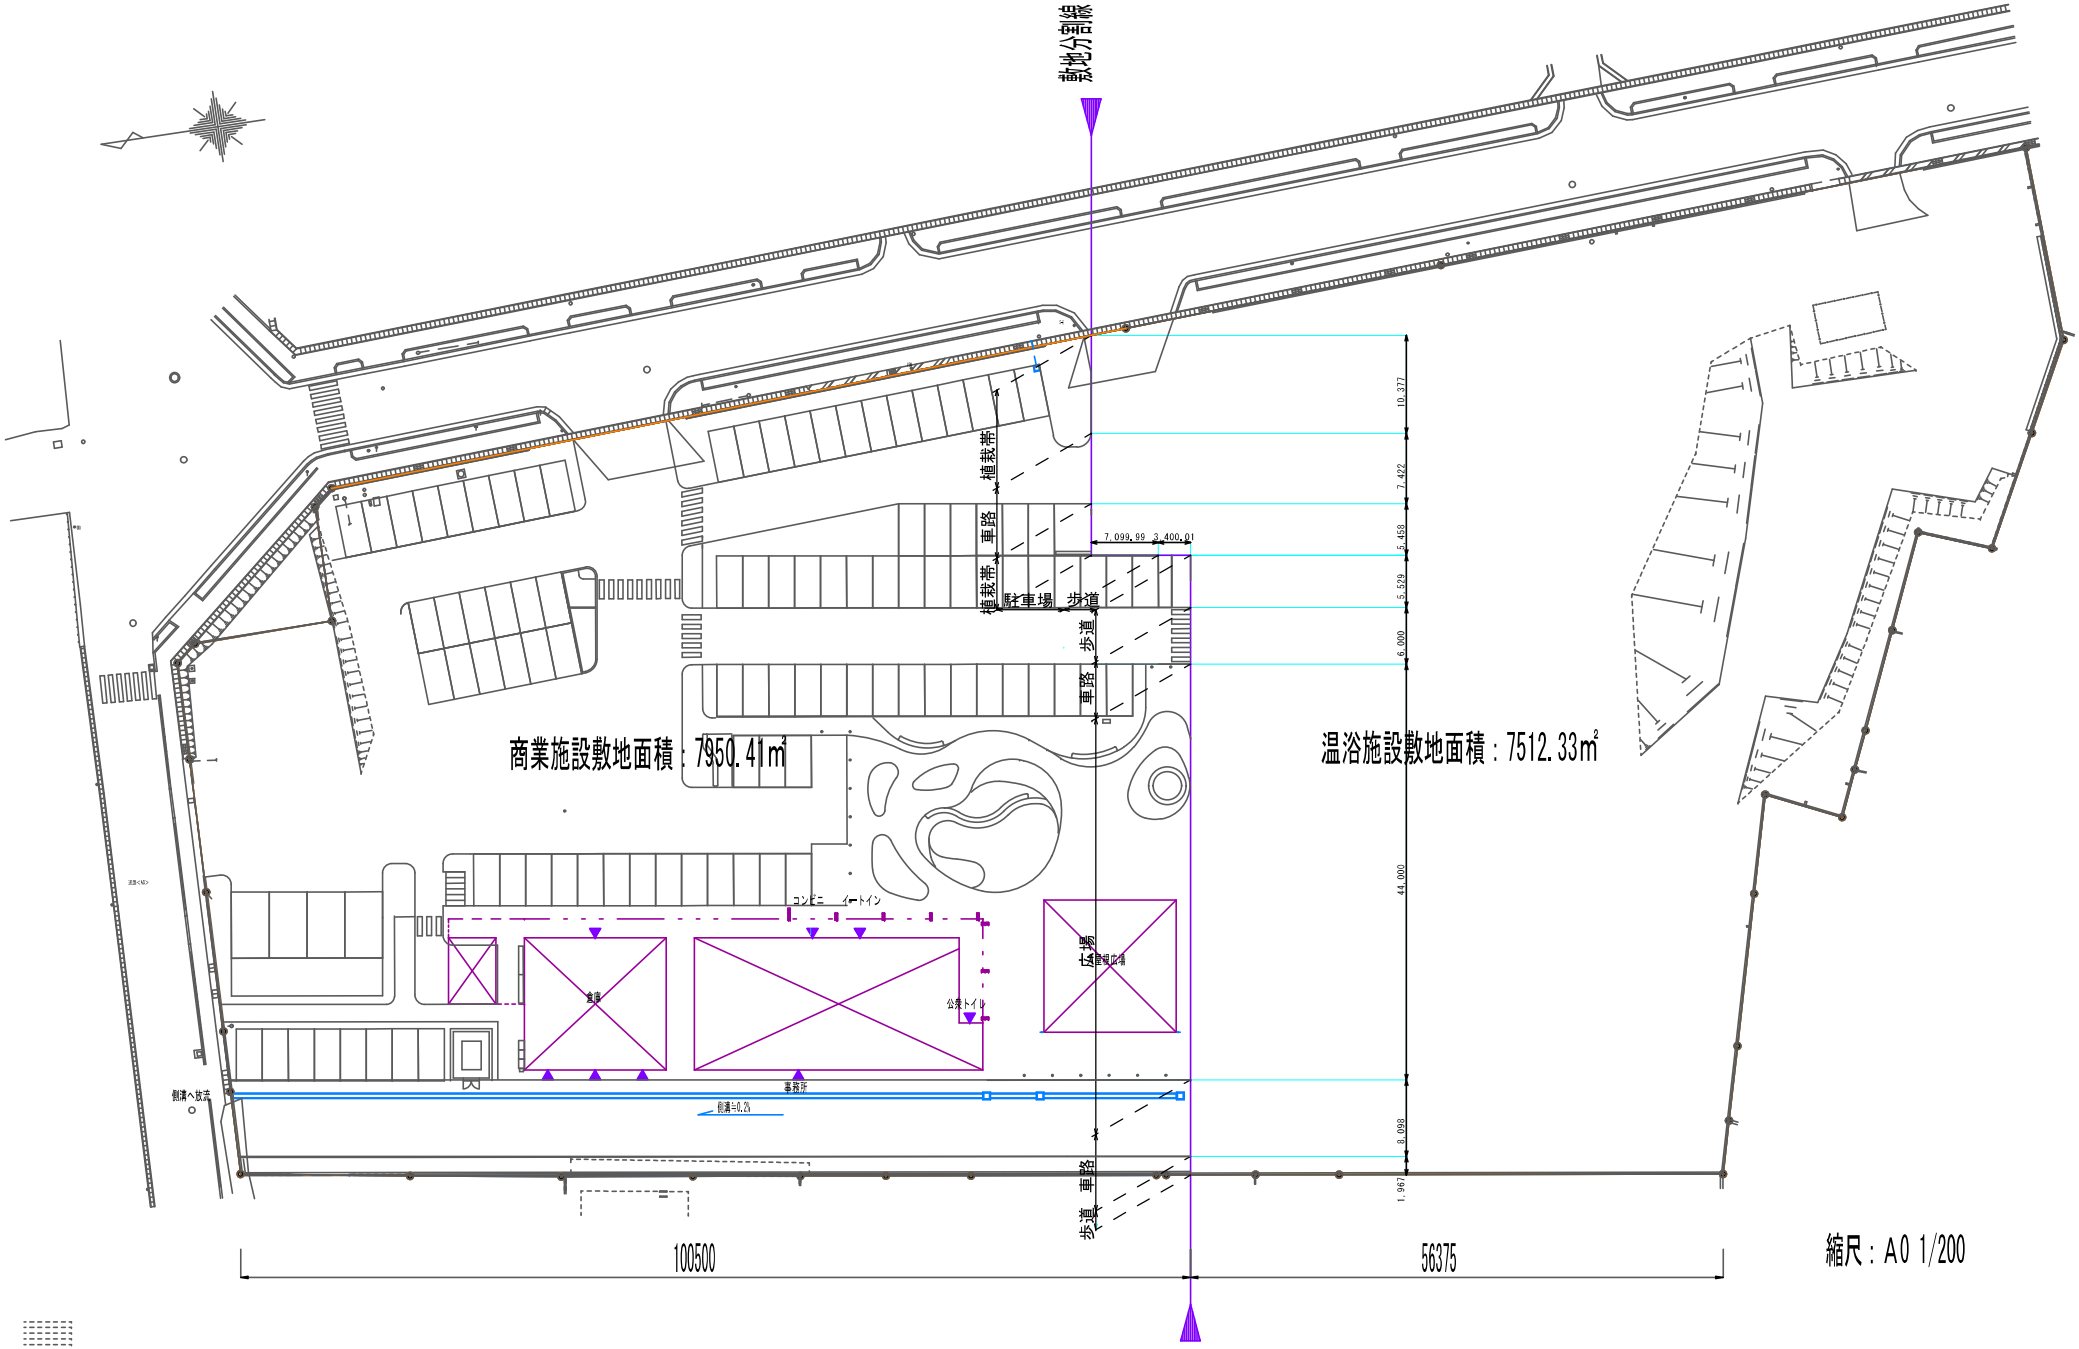
当該平面図は、現在整備中の商業施設の外構図であり、公募中に内容が変更となる場合がある。