


# 富岡都市計画総括図(夜の森)

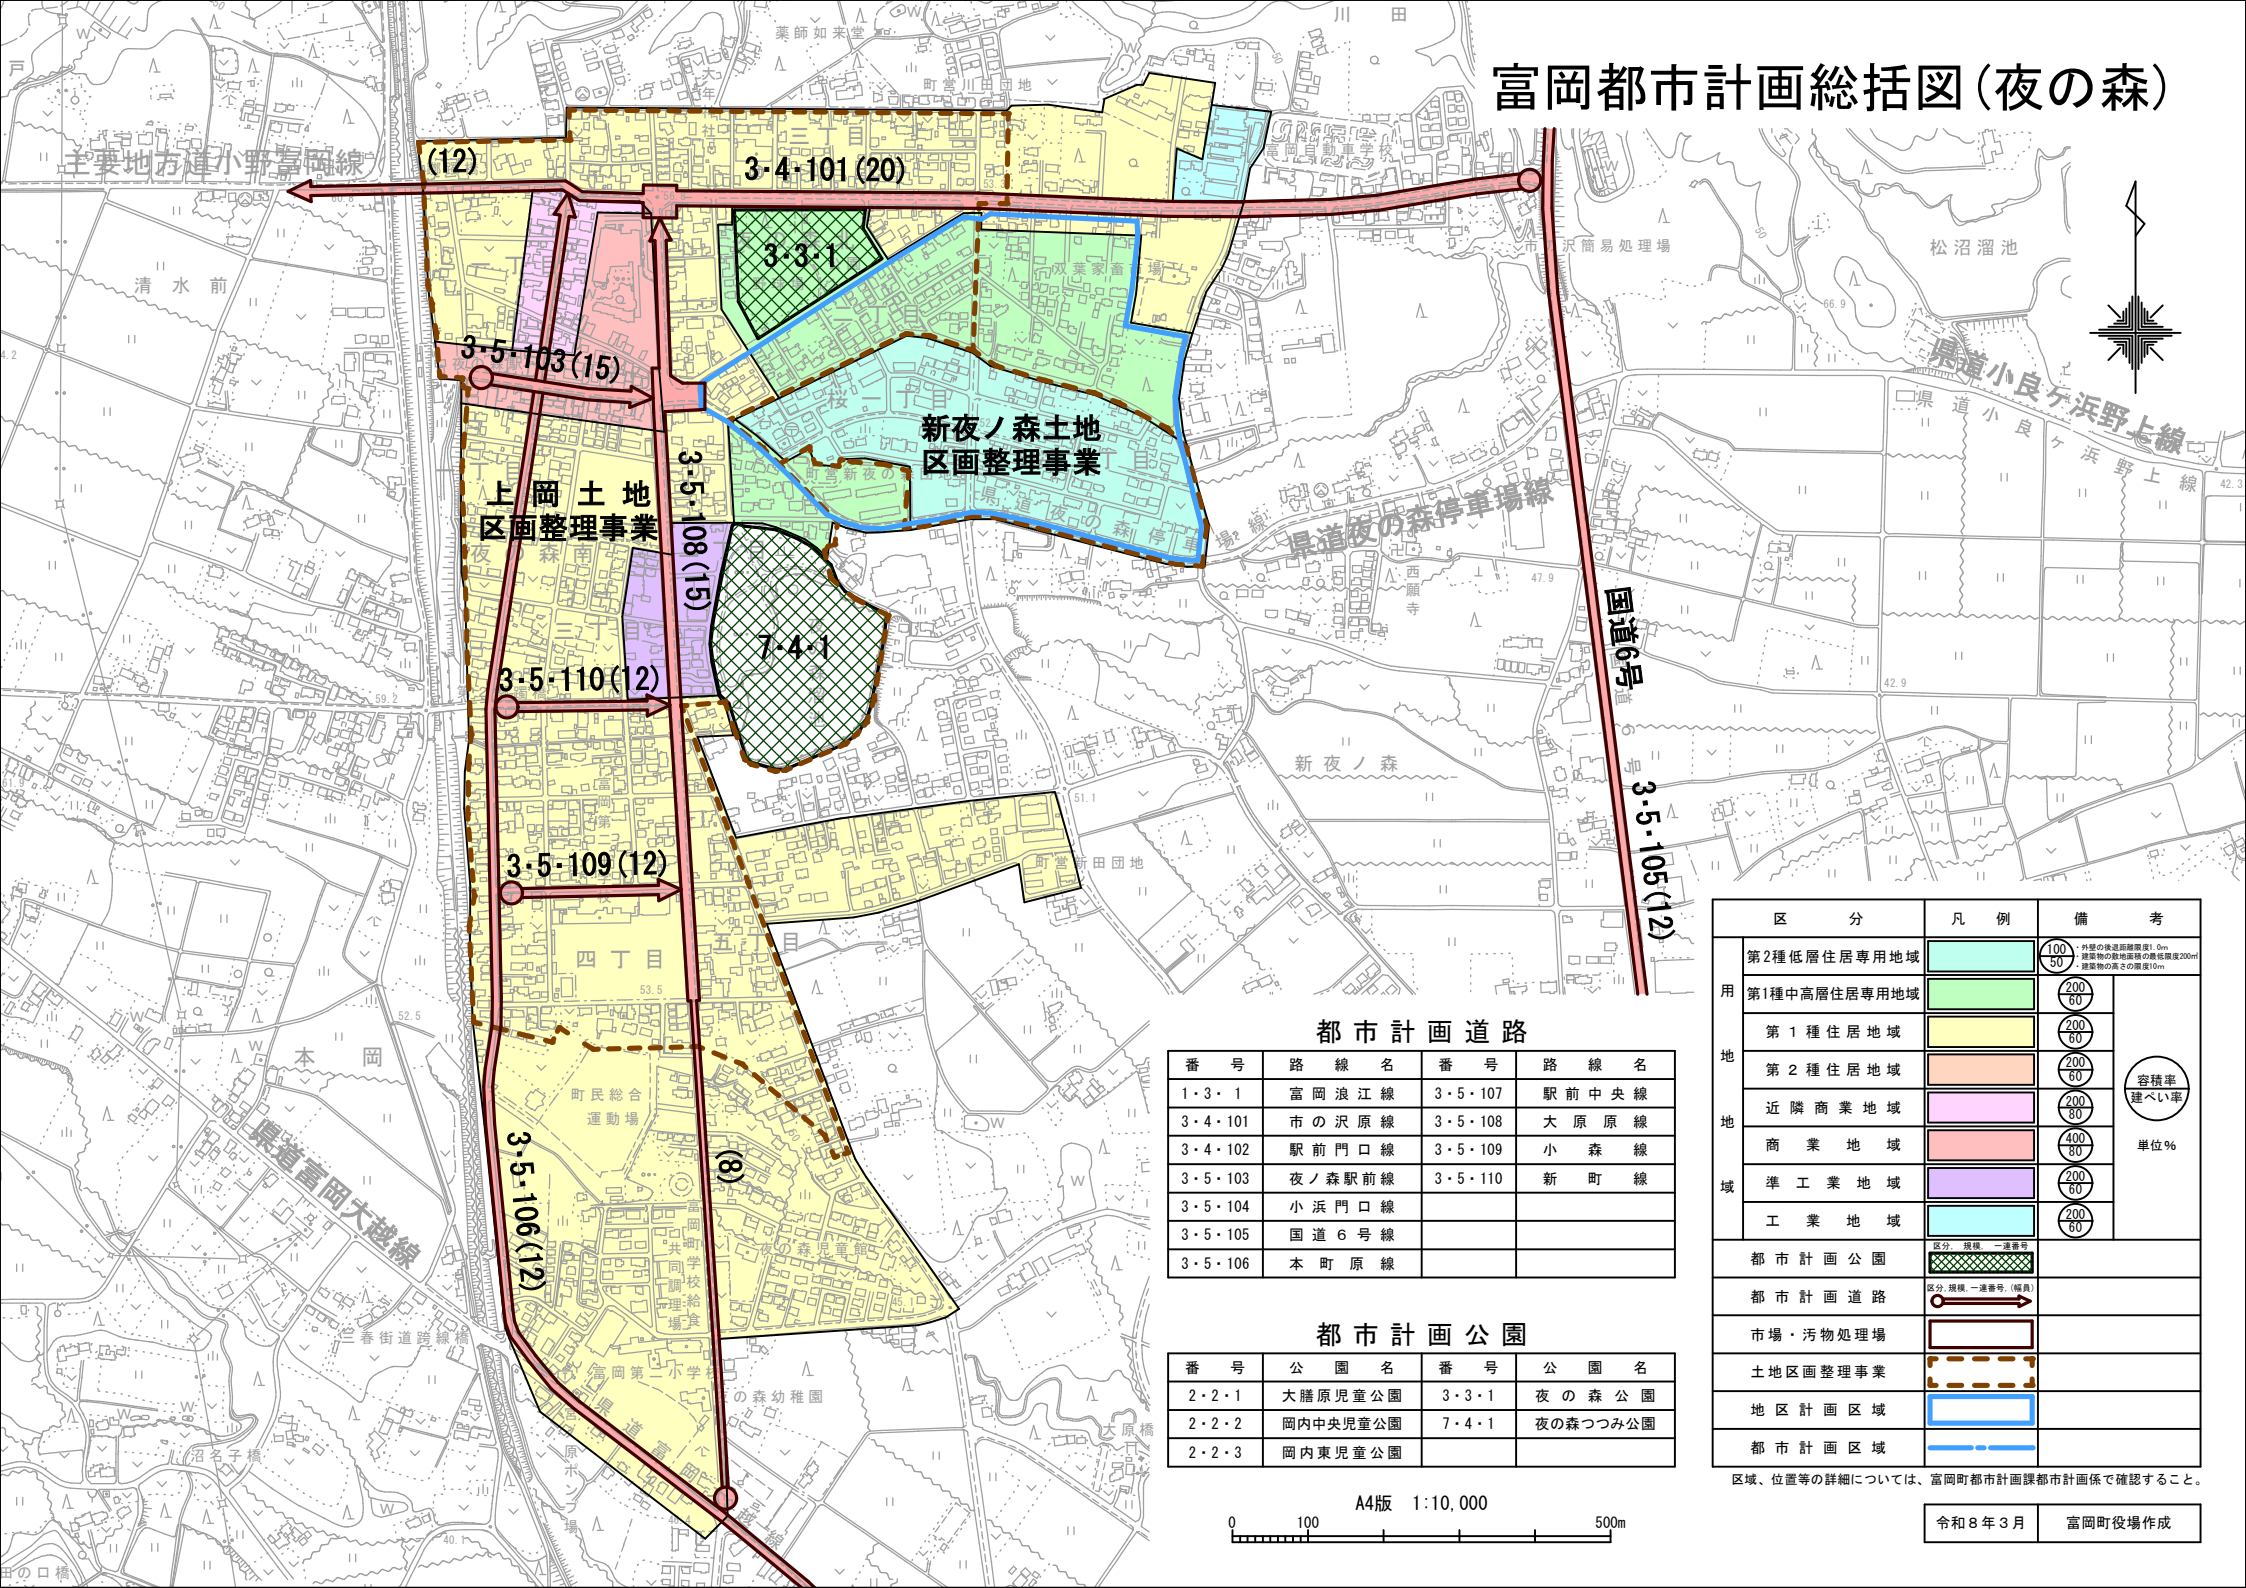

## 都市計画道路

番号	路線名	番号	路線名
1・3・1	富岡浪江線	3・5・107	駅前中央線
3・4・101	市の沢原線	3・5・108	大原原線
3・4・102	駅前門口線	3・5・109	小森線
3・5・103	夜ノ森駅前線	3・5・110	新町線
3・5・104	小浜門口線		
3・5・105	国道6号線		
3・5・106	本町原線		

## 都市計画公園

番号	公園名	番号	公園名
2・2・1	大膳原児童公園	3・3・1	夜の森公園
2・2・2	岡内中央児童公園	7・4・1	夜の森つつみ公園
2・2・3	岡内東児童公園		

区分	凡例	備考
用地	第2種低層住居専用地域	100/50 ※外壁の高さ制限1.0m ※建築物の敷地面積の最低限度200㎡ ※建築物の高さの制限0m
	第1種中高層住居専用地域	200/80
	第1種住居地域	200/80
	第2種住居地域	200/80
	近隣商業地域	200/80
	商業地域	400/80
地域	準工業地域	200/80
	工業地域	200/60
都市計画公園	区分、規模、一連番号	容積率 建ぺい率 単位%
都市計画道路	区分、規模、一連番号、(幅員)	
市場・汚物処理場		
土地区画整理事業		
地区計画区域		
都市計画区域		

区域、位置等の詳細については、富岡都市計画課都市計画係で確認すること。

