

岡内東児童公園

東京電力廃炉資料館

福島県 双葉警察署

富岡警察署前

ダイユーエイト さくらモールとみおか店

富岡町立中学校 富岡校(富岡第一中学校…)

ホテルひさこ


中央

基準動…

[illegible]

: 敷地内の計画レベルを示す。

特 記 事 項		桂建設株式会社 本社 〒 979-1112 福島県双葉郡富岡町中央一丁目9 2 TEL 0240-22-2815 FAX 0240-23-5817	竣 工 図	整 理	第 号	工 事 名	富岡町地域交流館整備工事	図 番	A — 1 2
				製 作	令 3 年 2 月 26 日	図 名	案内図・配置図	縮 尺	A1=1/200 A3=1/400

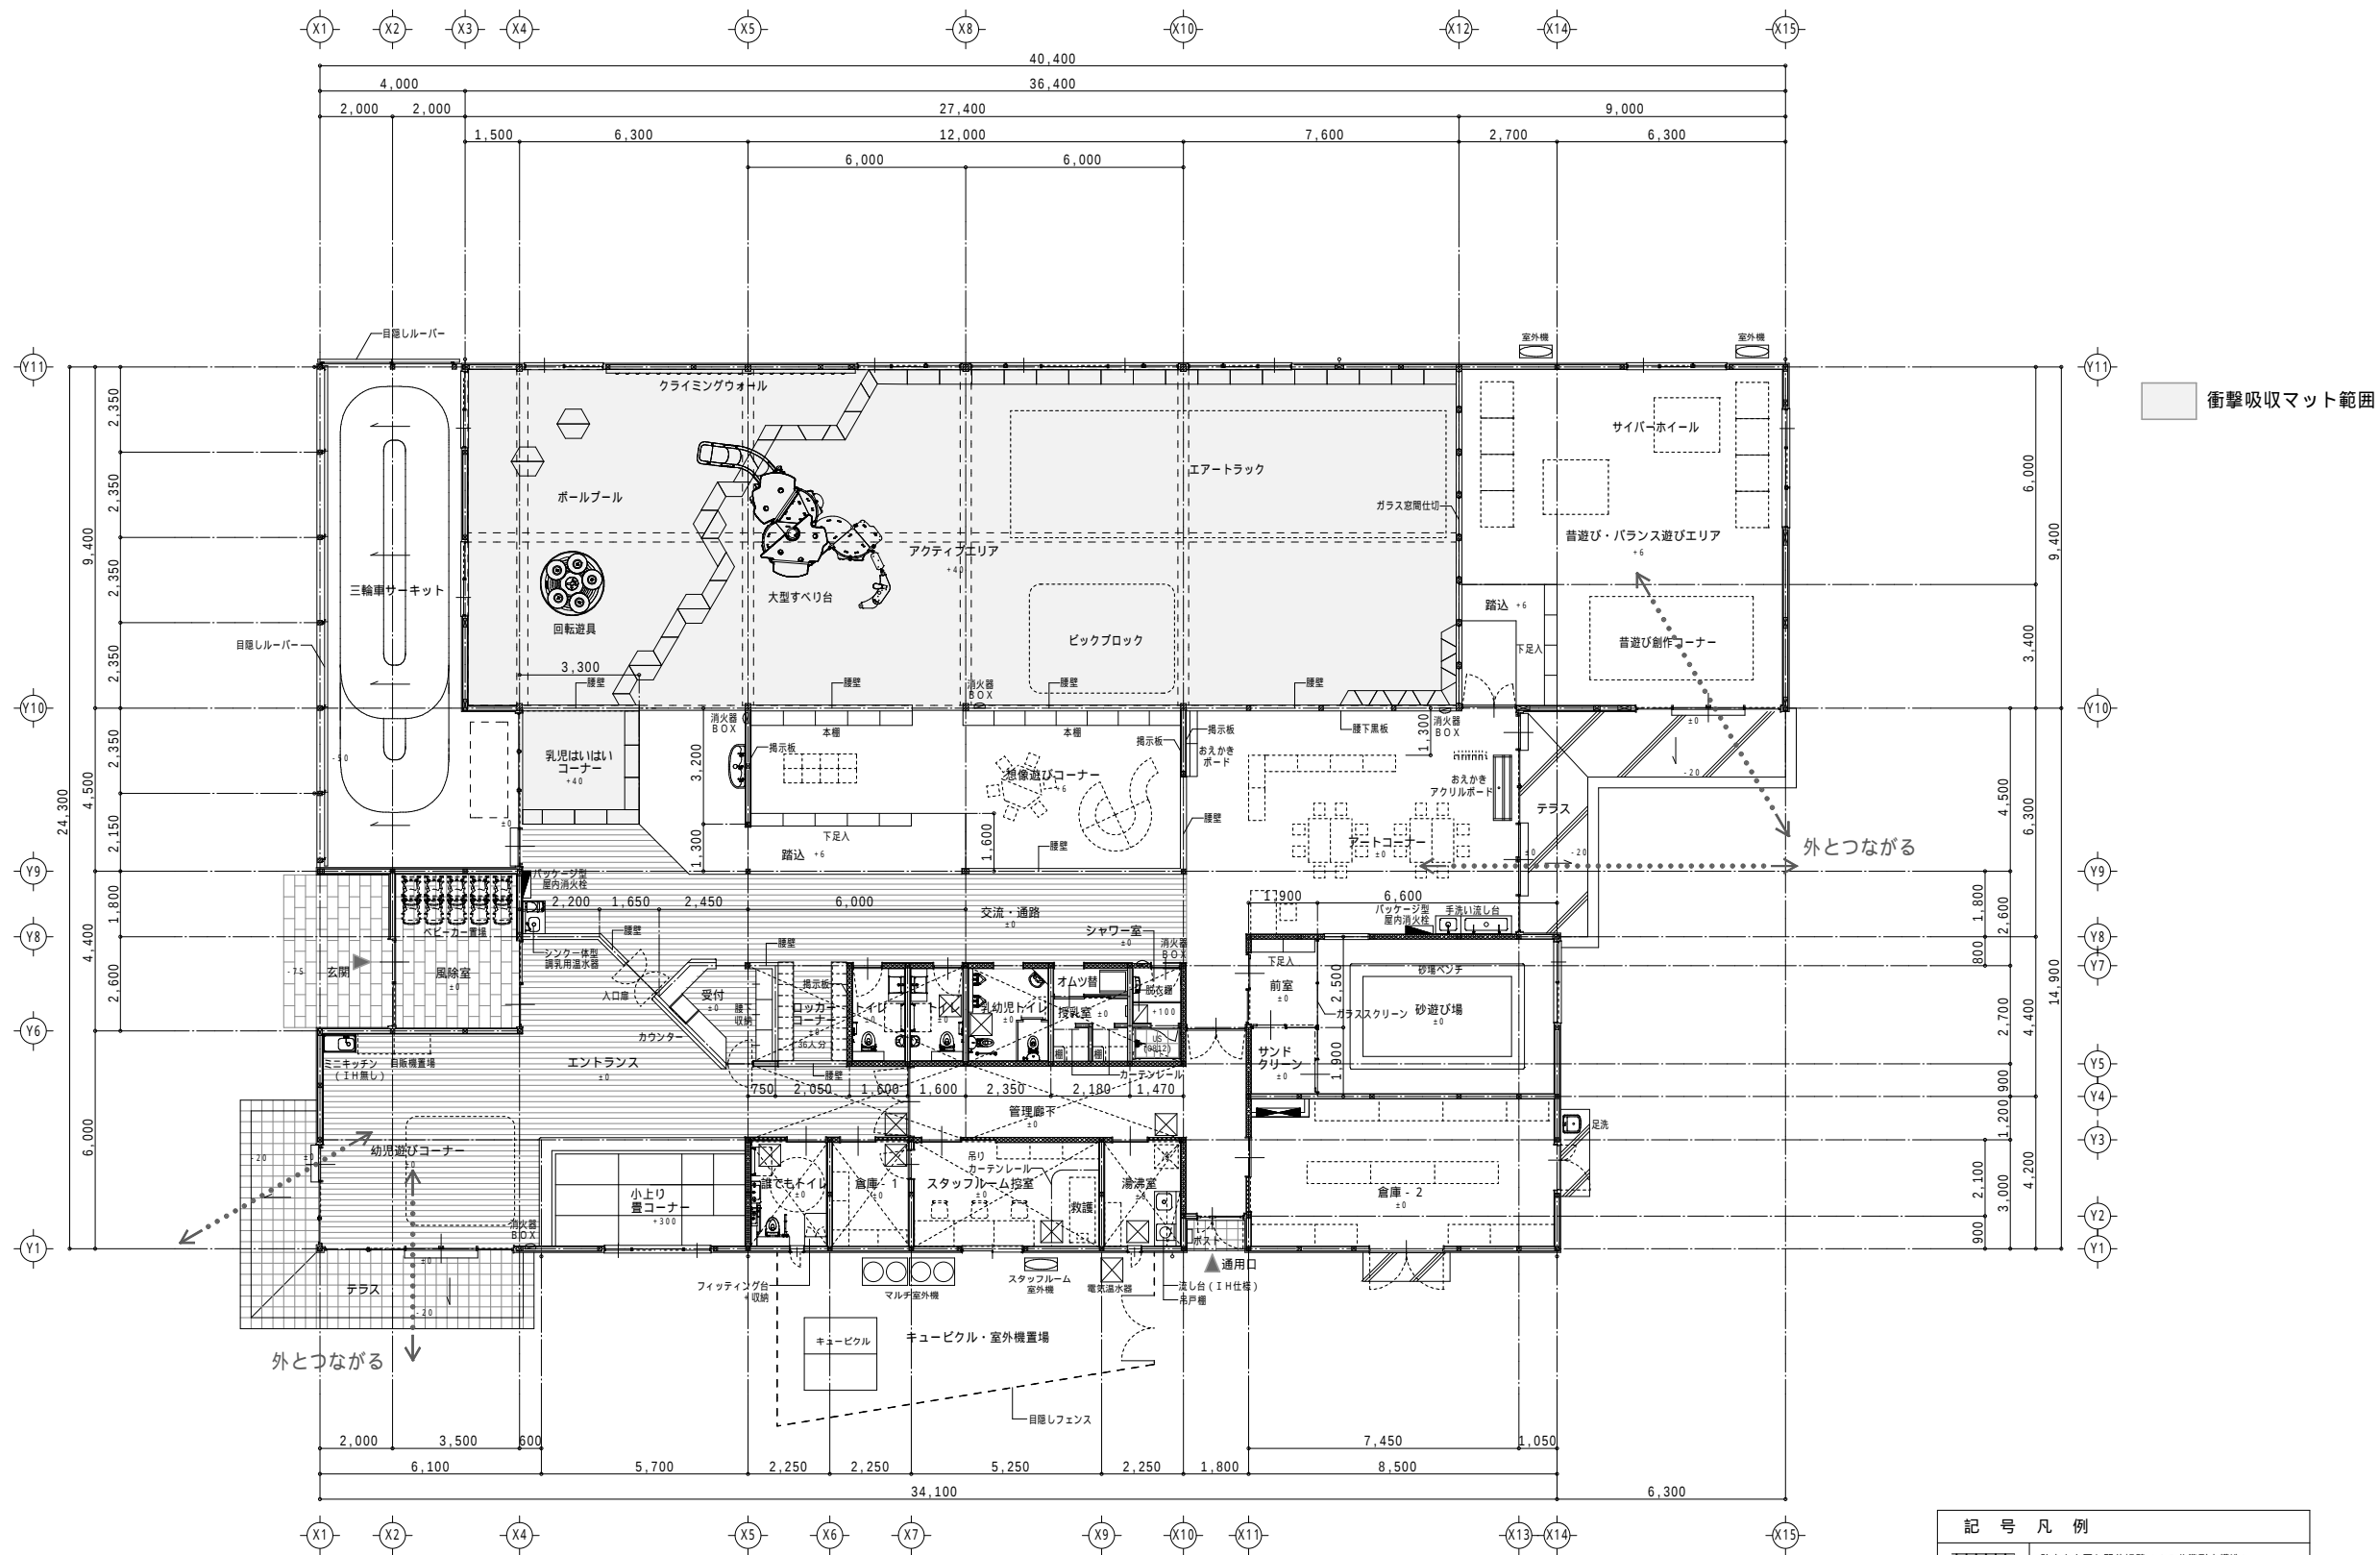

記号凡例	
	防火上主要な間仕切壁（45分準耐火構造）
	壁種：カラーガルバリウム鋼板製φ90（既製品） SUS支持金物@1200
	壁種：カラーガルバリウム鋼板製φ60（既製品） SUS支持金物@900
	半埋込消火器BOX（庫付）
	SUS製床下点検口600角（施設式） SUS製タラップφ22@350（2段）
	ピット範囲


特 記 事 項	

桂建設株式会社
本社 〒 979-1112
福島県双葉郡富岡町中央一丁目9 2
TEL 0240-22-2815 FAX 0240-23-5817


竣 工 図

整理	第	号	工 事 名
製作	令 3 年 2 月 26 日		図 名


富岡町地域交流館整備工事		図 番	A — 17
平面図		縮 尺	A1=1/100 A3=1/200

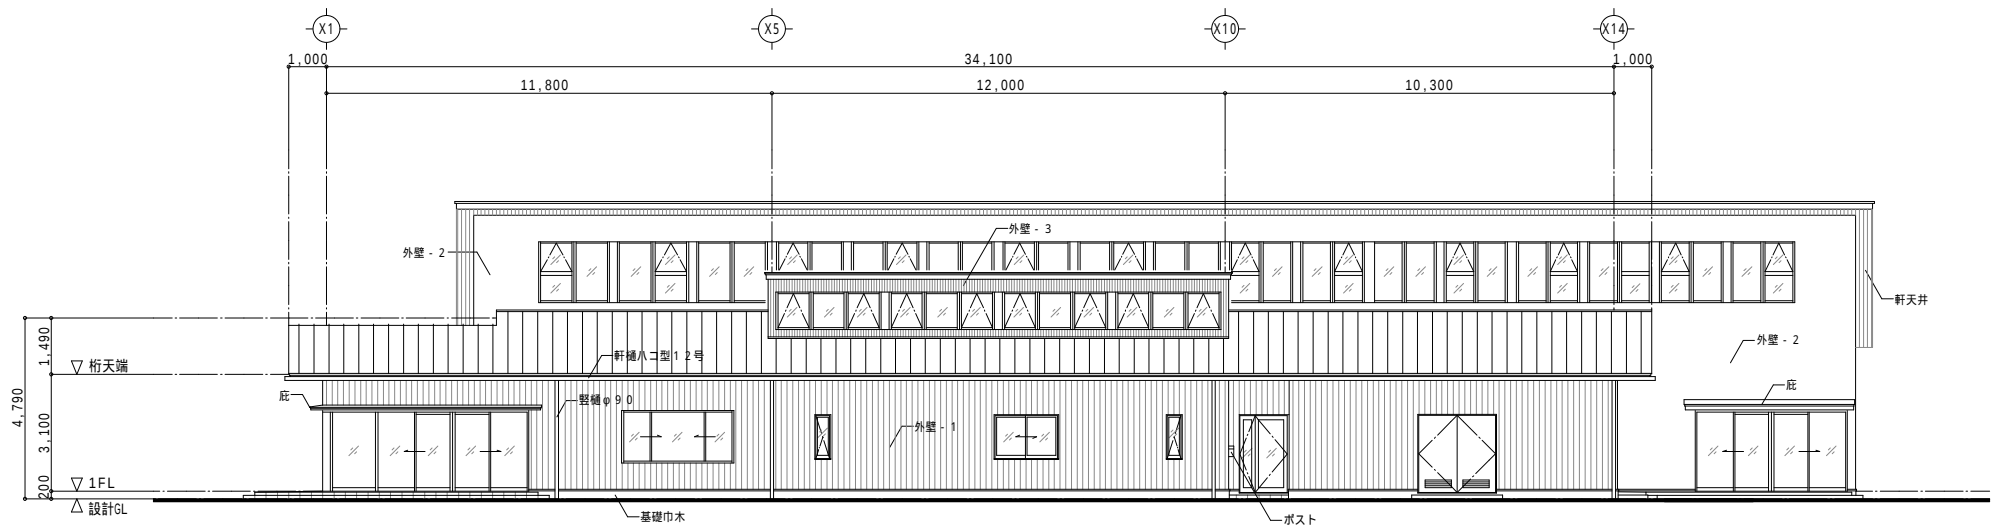


南側 立面図 S=1:100

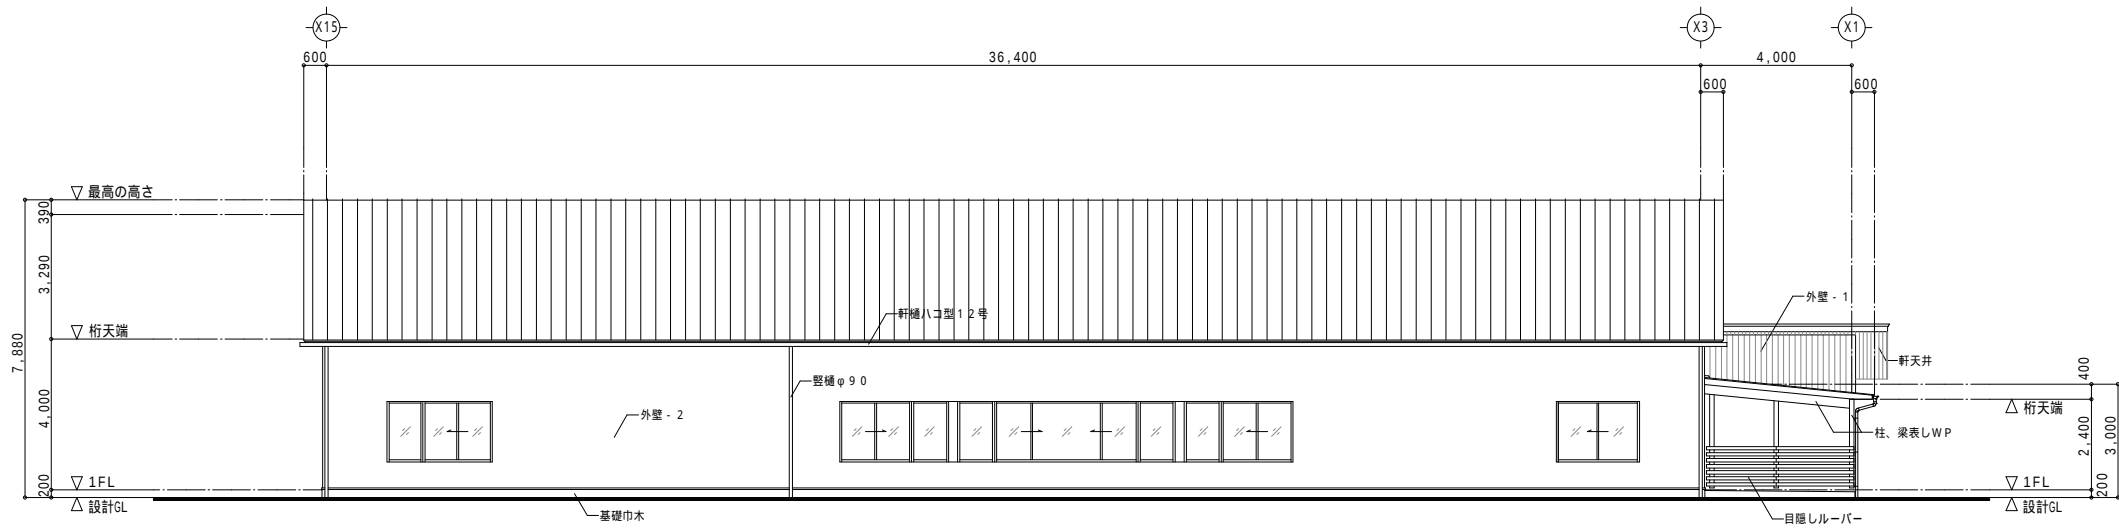

北側 立面図 S=1:100

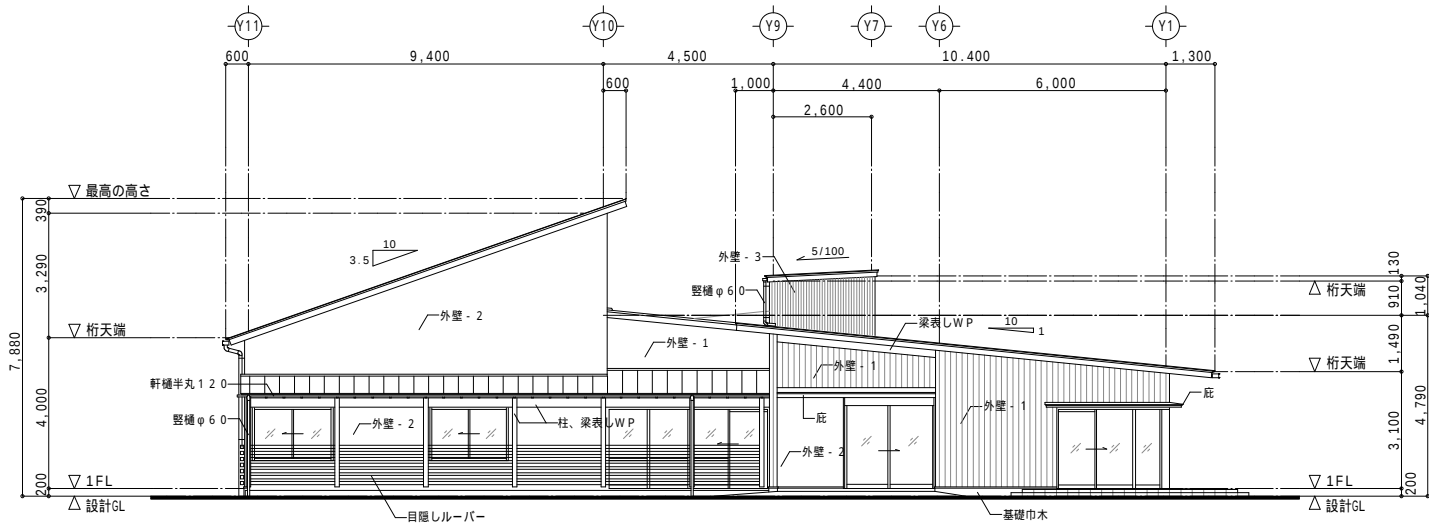

西側 立面図 S=1:100

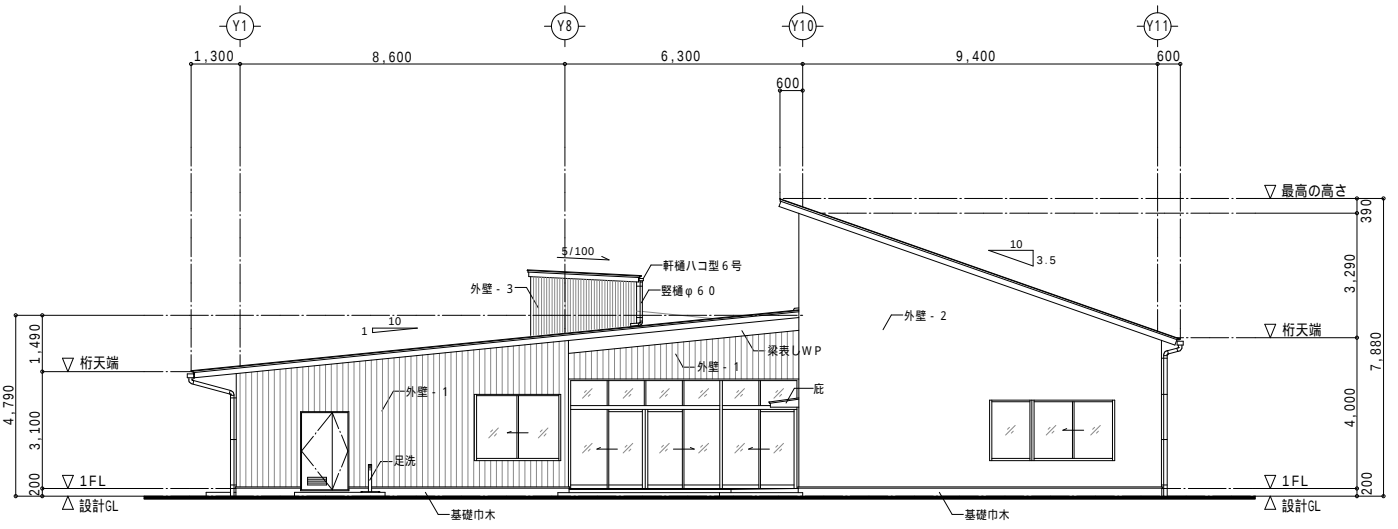

東側 立面図 S=1:100

外 部 仕 上	
外壁 - 1	窯業系サイディング t16 縦張 (木目調) 透気金具止め t15 透湿防水シート張 構造用合板 t9.0 充填断熱材: グラスウール t100 (高性能16kg品) 防湿フィルム耳付
外壁 - 2	弾性アクリル樹脂系裝飾塗装仕上 (トラバーチンこて仕上) 左官仕上専用サイディング t14 縦張 木製通気横断縁 18×45@455 透湿防水シート張 構造用合板 t9.0 充填断熱材: グラスウール t100 (高性能16kg品) 防湿フィルム耳付
外壁 - 3	窯業系サイディング t16 縦張 (ストライプ) 透気金具止め t15 透湿防水シート張 構造用合板 t9.0 充填断熱材: グラスウール t100 (高性能16kg品) 防湿フィルム耳付
基礎巾木	防蟻A種押出法ポリスチレンフォーム t30 (3種b) の上、 炭素繊維入ブレミックス樹脂モルタル塗り t4mm (耐アルカリガラス繊維ネット張)
軒 樋	カラーガルバリウム鋼板製 ハコ型12号 W165×H103 (既製品) カラーガルバリウム鋼板製 ハコ型6号 W113×H67 (既製品) カラーガルバリウム鋼板製 半丸120 (既製品)
壁 樋	カラーガルバリウム鋼板製 φ90 (既製品) SUS支持金物@1200 カラーガルバリウム鋼板製 φ60 (既製品) SUS支持金物@900
庇	カラーガルバリウム鋼板 t0.4 平置 (発泡ポリエチレンフォーム t4mm裏貼) アスファルト・フィング940 野地板: 構造用合板 t12
三輪車サーキット	目隠しルーバー: アルミ・木粉入樹脂一体型ルーバー 88×88@160
軒天井	杉小幡板張 (実加工) t12 WP (木製野縁 36×36@455下地)