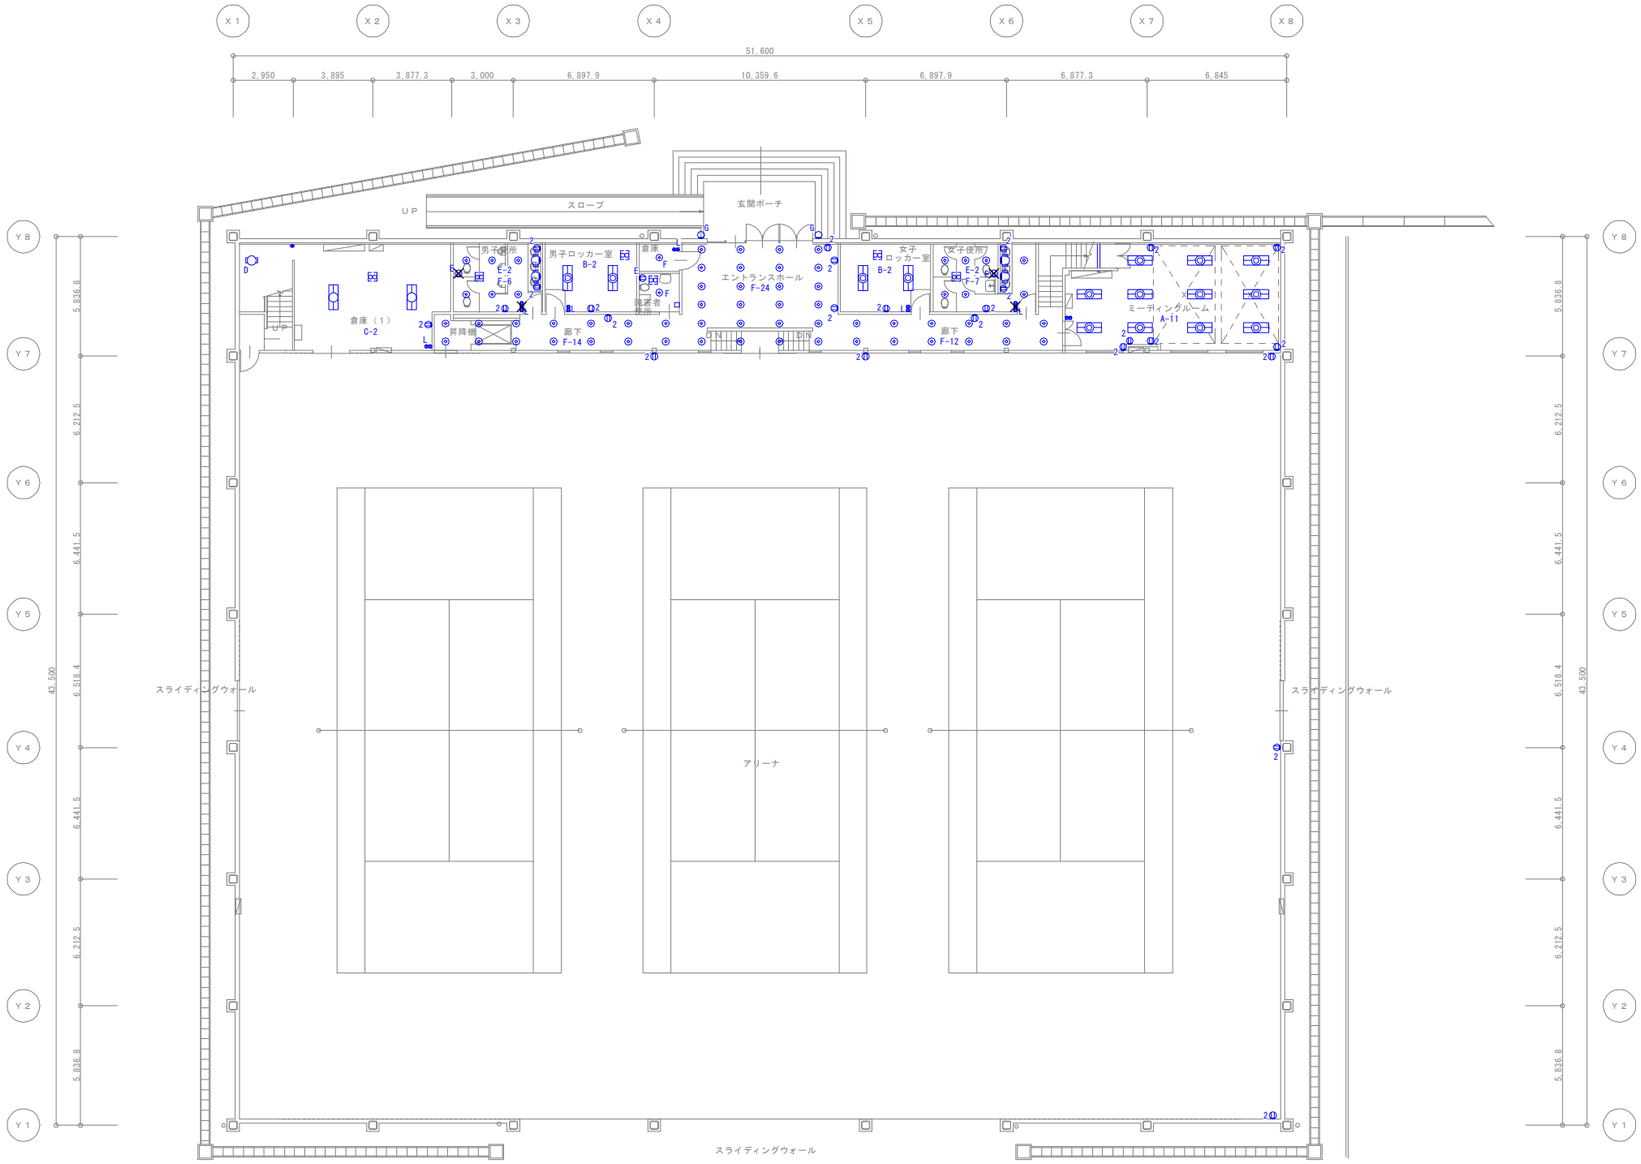
X 1
X 2
X 3
X 4
X 5
X 6
X 7
X 8
51,600
2,950
3,895
3,877.3
3,000
6,897.9
10,359.6
6,897.9
6,877.3
6,845
Y 8
Y 7
Y 6
Y 5
Y 4
Y 3
Y 2
Y 1
5,836.8
6,212.5
6,441.5
6,518.4
43,500
スロープ
玄関ポーチ
UP
倉庫（1）
C-2
男子便所
E-2
F-6
男子ロッカー室
B-2
倉庫
F
来客者
便所
エントランスホール
F-24
女子
ロッカー室
B-2
女子便所
E-2
F-7
ミーティングルーム
A-11
昇降機
廊下
F-14
廊下
F-12
スライディングウォール
アリーナ

特記事項	